

ΕΦΗΜΕΡΙΔΑ ΤΗΣ ΚΥΒΕΡΝΗΣΕΩΣ

ΤΗΣ ΕΛΛΗΝΙΚΗΣ ΔΗΜΟΚΡΑΤΙΑΣ

30 Δεκεμβρίου 2016 | ΤΕΥΧΟΣ Α.Α.Π. | Αρ. Φύλλου **304**

ΤΕΥΧΟΣ ΑΝΑΓΚΑΣΤΙΚΩΝ ΑΠΑΛΛΟΤΡΙΩΣΕΩΝ ΚΑΙ ΠΟΛΕΟΔΟΜΙΚΩΝ ΘΕΜΑΤΩΝ

ΠΕΡΙΕΧΟΜΕΝΑ

ΑΠΟΦΑΣΕΙΣ

ΑΠΟΦΑΣΕΙΣ

Αριθμ. ΥΠΠΟΑ/ΓΔΑΠΚ/ΔΙΠΚΑ/ΤΠΚΑΧΜΑΕ/Φ57/351582/210043/13912/4210 (1)

Καθορισμός Ζωνών Α και Β Προστασίας στον αρχαιολογικό χώρο Μήθυμνας ν. Λέσβου, Δήμου Λέσβου, Περιφέρειας Βορείου Αιγαίου.

Η ΥΠΟΥΡΓΟΣ ΠΟΛΙΤΙΣΜΟΥ ΚΑΙ ΑΘΛΗΤΙΣΜΟΥ

Έχοντας υπόψη:

1. Τις διατάξεις του ν. 3028/2002 (Φ.Ε.Κ. 153/τ.Α/28.06.2002), «Για την προστασία των Αρχαιοτήτων και εν γένει της Πολιτιστικής Κληρονομιάς», άρθρα 12,13 και 14.

2. Τον ν. 3378/2005 (Φ.Ε.Κ. 203/τ.Α΄/19-08-2005) «Κύρωση της Ευρωπαϊκής Σύμβασης για την προστασία της αρχαιολογικής κληρονομιάς (αναθεωρημένη)».

3. Τις διατάξεις του π.δ. 63/2005 (Φ.Ε.Κ. 98/τ.Α΄/22-4-2005) «Κωδικοποίηση της Νομοθεσίας για την Κυβέρνηση και τα Κυβερνητικά Όργανα».

4. Την ΥΠΠΟ/ΓΝΟΣ/49610/28-11-90 (Φ.Ε.Κ. 743/Β/29-11-90) «Εξαίρεση από τον περιορισμό των τριών υπογραφών».

5. Το Π.δ. 70/2015 (Φ.Ε.Κ. 114/τ.Α΄/22-09-2015) «Ανασύσταση των Υπουργείων Πολιτισμού και Αθλητισμού, Τποδομών, Μεταφορών και Δικτύων, Αγροτικής Ανάπτυξης και Τροφίμων. Ανασύσταση του Υπουργείου Ναυτιλίας και Αιγαίου και μετονομασία του σε Τπουργείο Ναυτιλίας και Νησιωτικής Πολιτικής. Μετονομασία του Υπουργείου Πολιτισμού, Παιδείας και Θρησκευμάτων σε Τπουργείο Παιδείας, Έρευνας και Θρησκευμάτων, του Υπουργείου Οικονομίας, Τποδομών, Ναυτιλίας και Τουρισμού σε Τπουργείο Οικονομίας, Ανάπτυξης και Τουρισμού και του Τπουργείου Παραγωγικής Ανασυγκρότησης, Περιβάλλοντος και Ενέργειας σε Τπουργείο Περιβάλλοντος και Ενέργειας. Μεταφορά Γενικής Γραμματείας Βιομηχανίας στο Τπουργείο Οικονομίας, Ανάπτυξης και Τουρισμού».

6. Του π.δ. 125/5-11-2016 (ΦΕΚ 210/Α'/5-11-2016) «Διορισμός Υπουργών, Αναπληρωτών Τπουργών και Υφυπουργών».

7. Την υπ' αριθ. ΥΠΠΟΑ/ΓΔΑΠΚ/ΔΙΠΚΑ/ΤΑΧ/Φ43/238999/140452/15254/5881/16.10.2014 (Φ.Ε.Κ. 351/Α.Α.Π./5.11.2014) με την οποία αναοριοθετήθηκε ο αρχαιολογικός χώρος της Μήθυμνας•

8. Την υπ' αριθ. ΥΠΠΟ/ΑΡΧ/Α1/Φ43/61208/ 3233/20.12.1994 (Φ.Ε.Κ. 54/Β/30.1.1995) Τ.Α. με την οποία κηρύχθηκε ο ενάλιος αρχ/κός χώρος της Μήθυμνας Ν. Λέσβου.

9. Το π.δ. του 1978 (Φ.Ε.Κ. 594/τ.Δ΄/13.11.1978) με το οποίο χαρακτηρίστηκε ο παραδοσιακός οικισμός της Μήθυμνας.

10. Το π.δ. του 1986 (Φ.Ε.Κ. 700/τ.Δ΄/26.8.1986) με το οποίο εγκρίθηκε το Γενικό Πολεοδομικό Σχέδιο (Γ.Π.Σ.) της Μήθυμνας.

11. Το π.δ. του 1990 (Φ.Ε.Κ. 387/Δ/25.7.1990) με το οποίο εγκρίθηκε η πολεοδομική μελέτη της Μήθυμνας•

12. Τα υπ' αριθ. 130/14.1.2015 και 1126/29.2.2016 έγγραφα της Εφ.Α. Λέσβου.

13. Τις υπ' αριθ. ΥΠΠΟΑ/ΓΔΑΠΚ/ ΔΙΠΚΑ/ΤΑΧ/Φ20/264104/154401/16724/6419/15.10.2014 και ΥΠΠΟΑ/ΓΔΑΠΚ/ΔΙΠΚΑ/ΤΑΧ/Φ20/205967/121056/12914/5009/06.08.2014 Τ.Α., με τις οποίες ορίστηκε Επιτροπή Αυτοψίας του Κ.Α.Σ.

14. Το από 22.10.2014 πρακτικό της Επιτροπής Αυτοψίας του Κ.Α.Σ.

15. Την ομόφωνη γνωμοδότηση του Κεντρικού Αρχαιολογικού Συμβουλίου, όπως αυτή διατυπώθηκε στην υπ' αρ. 11/22.3.2016 Συνεδρία του.

16. Το υπ' αριθ. ΥΠΠΟΑ/ΓΔΑΜΤΕ/ΔΑΑΜ/ΤΤΦΚ/217052/18251/1389/149/25.10.2016 έγγραφο του Τμήματος

Τοπογραφήσεων, Φωτογραμμετρίας και Κτηματολογίου της Διεύθυνσης Αναστήλωσης Αρχαίων Μνημείων, αποφασίζουμε:

Εγκρίνεται ο καθορισμός Ζωνών Α' και Β' Προστασίας στον κηρυγμένο Αρχαιολογικό Χώρο της Μήθυμνας, Δήμου Λέσβου, Περιφέρειας Βορείου Αιγαίου, ως ακολούθως:

1. Εγκρίνεται ο καθορισμός Ζώνης Α' Απολύτου Προστασίας για την αποτελεσματικότερη προστασία του Μεσαιωνικού Κάστρου της Μήθυμνας και των αρχαιοτήτων, που έχουν αποκαλυφθεί στην περιοχή της Ντάπιας. Ειδικότερα, η Ζώνη Α' περικλείει τη θέση του Μεσαιωνικού Κάστρου, όπου ήταν χτισμένη και η ακρόπολη της αρχαίας πόλης, της δεύτερης σε έκταση και ισχύ πόλης-κράτους της Λέσβου στην αρχαιότητα. Στην περιοχή της Ντάπιας, όπου επεκτάθηκε η πόλη στο τέλος των κλασικών χρόνων, έχει αποκαλυφθεί μεγάλο τμήμα της αρχαίας πόλης και της οχύρωσης της, καθώς και των νεκροταφείων της, ενώ αγκυροβόλια για τις ανάγκες των εμπορικών σκαφών εντοπίστηκαν κατά μήκος της ΒΔ ακτής της Ντάπιας. Η Ζώνη Α' περιλαμβάνει την περιοχή, που οριοθετείται με τις συντεταγμένες 1,2,3,4, 5,...., 86, 87, 88, ακτογραμμή και 1, που περιέχονται στο συνημμένο τοπογραφικό διάγραμμα, σε υπόβαθρο χαρτών της Γ.Υ.Σ., και ορίζονται στον συνημμένο πίνακα συντεταγμένων. Οι χρήσεις γης στην Ζώνη Α' είναι οι ακόλουθες:

• Απαγορεύεται οποιαδήποτε μορφής δόμηση.

• Διατηρείται ο αγροτικός-κτηνοτροφικός χαρακτήρας της περιοχής. Επιτρέπονται η ελεύθερη βοσκή, οι ανοικτές, αβαθείς καλλιέργειες και οι γεωργικές υποδομές, που εξυπηρετούν αυτές, όπως φρεάτια, υπόγεια δίκτυα άρδευσης, γεωτρήσεις, υπό την έγκριση και την εποπτεία της αρμόδιας Εφορείας Αρχαιοτήτων Λέσβου.

• Η εκτέλεση οποιουδήποτε έργου προς εξυπηρέτηση της αγροτικής χρήσης, όπως διευθέτηση χώρου, εκρίζωση δένδρων, καλλιέργεια, ύδρευση, άρδευση, γεωτρήσεις κ.λπ., επιτρέπεται μετά από ανασκαφικό έλεγχο του υπεδάφους και υπό την εποπτεία της αρμόδιας Εφορείας Αρχαιοτήτων Λέσβου.

• Απαγορεύεται η μεταβολή της στάθμης του φυσικού εδάφους με επιχωματώσεις ή αποχωματώσεις. Εργασίες διαμόρφωσης του εδάφους για καλλιεργητικούς λόγους είναι δυνατόν να επιτραπούν ανάλογα με την αηόστασν\ των ιδιοκτησιών από τις ορατές αρχαιότητες και μνημεία και έπειτα από ανασκαφικό έλεγχο και υπό την εποπτεία της αρμόδιας Εφορείας Αρχαιοτήτων Λέσβου.

• Απαγορεύεται η εγκατάσταση σιλό και θερμοκηπίων.

• Απαγορεύεται η εγκατάσταση μονάδων εκτροφής ζώων, όπως ποιμνιοστάσια, πτηνοτροφεία, χοιροτροφεία, σαλιγκαροτροφεία, κ.ά.

• Απαγορεύεται η τοποθέτηση αντίσκηνων, παραπηγμάτων και τροχοβιλών. Επίσης απαγορεύεται η τοποθέτηση λυόμενων οικίσκων και κινητών αναψυκτηρίων, καθώς και λοιπών κατασκευών εδραζομένων σε τροχήλατη βάση.

• Απαγορεύεται η εγκατάσταση περιπτέρων, διαφημιστικών πινακίδων και στεγάστρων παντός είδους. Εξαιρούνται οι πινακίδες οδικής σήμανσης και σήμανσης αρχαιολογικών χώρων και μνημείων.

• Απαγορεύεται οποιασδήποτε μορφής λατόμευση, αποθήκευση αδρανών υλικών, δημιουργία χώρων πώλησης οικοδομικών ή άλλων υλικών.

• Απαγορεύεται η επέκταση νομίμως υφισταμένων κτιρίων, ενώ επιτρέπεται η επισκευή και συντήρηση αυτών, για λόγους ασφάλειας και υγιεινής, υπό την έγκριση της αρμόδιας Εφορείας Αρχαιοτήτων Λέσβου.

• Επιτρέπεται η άσκηση της παραδοσιακής μελισσοκομίας.

• Επιτρέπεται η εγκατάσταση ανοικτών δεξαμενών συλλογής υδάτων προς εξυπηρέτηση της γεωργικής χρήσης. Η έκταση των δεξαμενών αυτών δεν θα υπερβαίνει τα 10 τ.μ. Το μέγιστο ύφος των δεξαμενών δεν θα υπερβαίνει τα 50 εκατ., ενώ το μέγιστο βάθος της εκσκαφής τα 70 εκατ. από την φυσική στάθμη του εδάφους.

• Επιτρέπεται η εγκατάσταση κλειστών δεξαμενών συλλογής υδάτων προς εξυπηρέτηση της γεωργικής χρήσης. Η έκταση των δεξαμενών αυτών δεν θα υπερβαίνει τα 10 τ.μ. Το μέγιστο ύφος των δεξαμενών δεν θα υπερβαίνει τα 50 εκατ., ενώ το μέγιστο βάθος της εκσκαφής τα 70 εκατ. από την φυσική στάθμη του εδάφους. Η άνω επιφάνεια των δεξαμενών αυτών θα καλύπτεται με φύτευση.

• Επιτρέπεται η συντήρηση και αναβάθμιση των ραδιοτηλεοπτικών κεραιών για αμυντικούς σκοπούς.

• Επιτρέπονται οι εργασίες συντήρησης και αναβάθμισης των υφισταμένων ηλεκτροφόρων γραμμών υπό την έγκριση της αρμόδιας Εφορείας Αρχαιοτήτων Λέσβου.

• Επιτρέπεται η εγκατάσταση και επισκευή δικτύων υποδομών κοινής ωφελείας, μετά από έγκριση και υπό την εποπτεία της αρμόδιας Εφορείας Αρχαιοτήτων. Επιτρέπεται η επισκευή και η αναβάθμιση της υφιστάμενης δεξαμενής ύδρευσης του οικισμού, υπό την έγκριση της αρμόδιας Εφορείας Αρχαιοτήτων Λέσβου.

• Επιτρέπεται, ύστερα από έγκριση και υπό την εποπτεία της Εφ.Α. Λέσβου, η εκτέλεση έργων συντήρησης και βελτίωσης των υφισταμένων οδών με το εκάστοτε υλικό επίστρωσης τους και στο υφιστάμενο πλάτος τους, ή για λόγους ασφαλείας με μικρής κλίμακας διαπλάτυνση. Επιτρέπεται η διαμόρφωση διαδρομής πρόσβασης για την αξιοποίηση και ανάδειξη αρχαιολογικών χώρων, για την έγκαιρη πρόσβαση πυροσβεστικών οχημάτων σε περίπτωση εκδήλωσης πυρκαγιάς στους αρχαιολογικούς χώρους, καθώς και για την ασφάλεια εργαζομένων και επισκεπτών, κατόπιν έγκρισης σχετικής μελέτης, με Απόφαση Τπουργού, ύστερα από γνώμη του αρμόδιου Συμβουλίου.

• Επιτρέπεται η κατασκευή μεταλλικής περίφραξης ύψους έως 1,20 μ. Δεν επιτρέπεται η κατασκευή χτιστού ή άλλου τύπου τοιχίου.

• Επιτρέπεται η συντήρηση και επισκευή του υφιστάμενου δικτύου Μεταφοράς Λυμάτων, καθώς και η συντήρηση και επισκευή του συγκροτήματος των εγκαταστάσεων επεξεργασίας και διάθεσης των λυμάτων του Δήμου Μήθυμνας, υπό την έγκριση της αρμόδιας Εφορείας Αρχαιοτήτων Λέσβου.

• Επιτρέπονται οι εργασίες συντήρησης και επισκευής στο κοιμητηριακό εξωκλήσι της Αγίας Μαρίνας, επισκευής και τυχόν αναβάθμισης του οστεοφυλακίου, κατασκευής τάφων, καθώς και οι εργασίες επισκευής

του περιβόλου και της λιθόστρωτης οδού πρόσβασης στο νεκροταφείο του οικισμού.

• Όταν μία ιδιοκτησία οριακής αρτιότητας τέμνεται από το όριο της Ζώνης Α, το τμήμα αυτής που εμπίπτει στη Ζώνη Α προσμετράται για τον υπολογισμό της αρτιότητας και της δόμησης του γηπέδου. Το κτίσμα υποχρεωτικά τοποθετείται στο εκτός της Ζώνης Α τμήμα του γηπέδου, τηρουμένων και των άλλων προϋποθέσεων για τη χρήση και δόμηση του γηπέδου.

• Όπου υπάρχουν δασικές εκτάσεις, αυτές διατηρούν το δασικό χαρακτήρα τους. Οι αναδασώσεις, κάθε συναφές με την προστασία των δασών έργο, καθώς και οι εργασίες σε περιοχές ρεμάτων, πραγματοποιούνται κατόπιν έγκρισης της Αρχαιολογικής Υπηρεσίας και σύμφωνα με το σχετικό πρόγραμμα και την έγκριση των αρμοδίων Τπηρεσιών της Τοπικής Αυτοδιοίκησης και του ΥΠΕΝ.

• Για οποιαδήποτε από τις επιτρεπόμενες στη Ζώνη Α δραστηριότητες, καθώς και για οποιοδήποτε νέο έργο υποδομής ή συντήρησης και συμπλήρωσης υπάρχοντος, απαιτείται η προηγούμενη έγκρισης της Εφορείας Αρχαιοτήτων Λέσβου.

2. Εγκρίνεται η οριοθέτηση Ζώνης Β' 1 προστασίας της περιμετρικής ζώνης του Μεσαιωνικού Κάστρου της Μήθυμνας, η οποία περιλαμβάνει την περιοχή, που οριοθετείται με τις συντεταγμένες 18, 89, 90, 91,..., 145,146, 55, 54, 53, 52,...., 20,19 και 18, που περιέχονται στο συνημμένο τοπογραφικό διάγραμμα, σε υπόβαθρο χαρτών της Γ.Υ.Σ., και ορίζονται στον συνημμένο πίνακα συντεταγμένων.

3. Εγκρίνεται η οριοθέτηση Ζώνης Β'2 προστασίας της περιοχής γύρω από το Μεσαιωνικό Κάστρο της Μήθυμνας, η οποία περιλαμβάνει τον Παραδοσιακό Οικισμό της και λείψανα από τον μώλο του αρχαίου λιμανιού, που είναι ορατά στη θέση που βρίσκεται το σύγχρονο λιμάνι. Η Ζώνη Β'2 οριοθετείται με τις συντεταγμένες 13, 147, 148, 149, 150, ..., 203, 204, 205, ακτογραμμή, 88, 87, 86, ..., 56, 55,146,145,144, ... 89,18,17,16,15,14 και 13, που περιέχονται στο συνημμένο τοπογραφικό διάγραμμα, σε υπόβαθρο χαρτών της Γ.Υ.Σ., και ορίζονται στον συνημμένο πίνακα συντεταγμένων.

4. Εγκρίνεται η οριοθέτηση Ζώνης Β'3 προστασίας της περιοχής του Κάμπου και της περιοχής ανατολικά της Ντάπιας, για την αποτελεσματικότερη προστασία των αρχαιοτήτων της περιοχής, η οποία αποτελείται από τα εξής τμήματα:

I. Το τμήμα της περιοχής του Κάμπου, όπου έχουν αποκαλυφθεί ελληνιστικοί τάφοι και κτήρια, ρωμαϊκά κατάλοιπα κ.ά. και η οποία οριοθετείται με τις συντεταγμένες 13, 147, 148, 149,150, ..., 203, 204, 205, ακτογραμμή, 88, 87, 86, ..., 56, 55, 146,145, 144, ... 89, 18,17, 16, 15, 14 και 13, που περιέχονται στο συνημμένο τοπογραφικό διάγραμμα, σε υπόβαθρο χαρτών της Γ.Υ.Σ., και ορίζονται στον συνημμένο πίνακα συντεταγμένων.

II. Το τμήμα της περιοχής ανατολικά της Ντάπιας, όπου έχουν ανασκαφεί τμτ\ματα του ελληνιστικού-ρωμαϊκού νεκροταφείου και το οποίο οριοθετείται με τις συντεταγμένες 224, 225, 226, 227,..., 290, 291, 292, ακτογραμμή, 205, 204, 203,...,166, 165, 164 και 224, που περιέχονται στο συνημμένο τοπογραφικό διάγραμμα, σε υπόβαθρο χαρτών της Γ.Υ.Σ. και ορίζονται στον συνημμένο πίνακα συντεταγμένων.

Οι χρήσεις γης και οι όροι δόμησης για την Ζώνη Β' (Β1, Β2, Β3) Προστασίας του Αρχαιολογικού Χώρου της Μήθυμνας θα θεσμοθετηθούν με Κοινή Επιτροπή του Υπουργείου Πολιτισμού και Αθλητισμού και του Υπουργείου Περιβάλλοντος και Ενέργειας. Έως τότε για τις περιοχές εντός των ορίων των Ζωνών ΒΊ και Β'2 θα βρίσκονται σε ισχύ τα σχετικά με αριθ. 10 και 12 Προεδρικά Διατάγματα (Φ.Ε.Κ. 594/Δ/1978 και 387/Δ/1990).


Από τις διατάξεις της παρούσας Απόφασης δεν προκαλείται δαπάνη σε βάρος του Κρατικού Προϋπολογισμού.

Η απόφαση αυτή να δημοσιευθεί στην Εφημερίδα της Κυβερνήσεως.


Αθήνα, 23 Δεκεμβρίου 2016

Η Υπουργός

ΛΥΔΙΑ ΚΟΝΙΟΡΔΟΥ

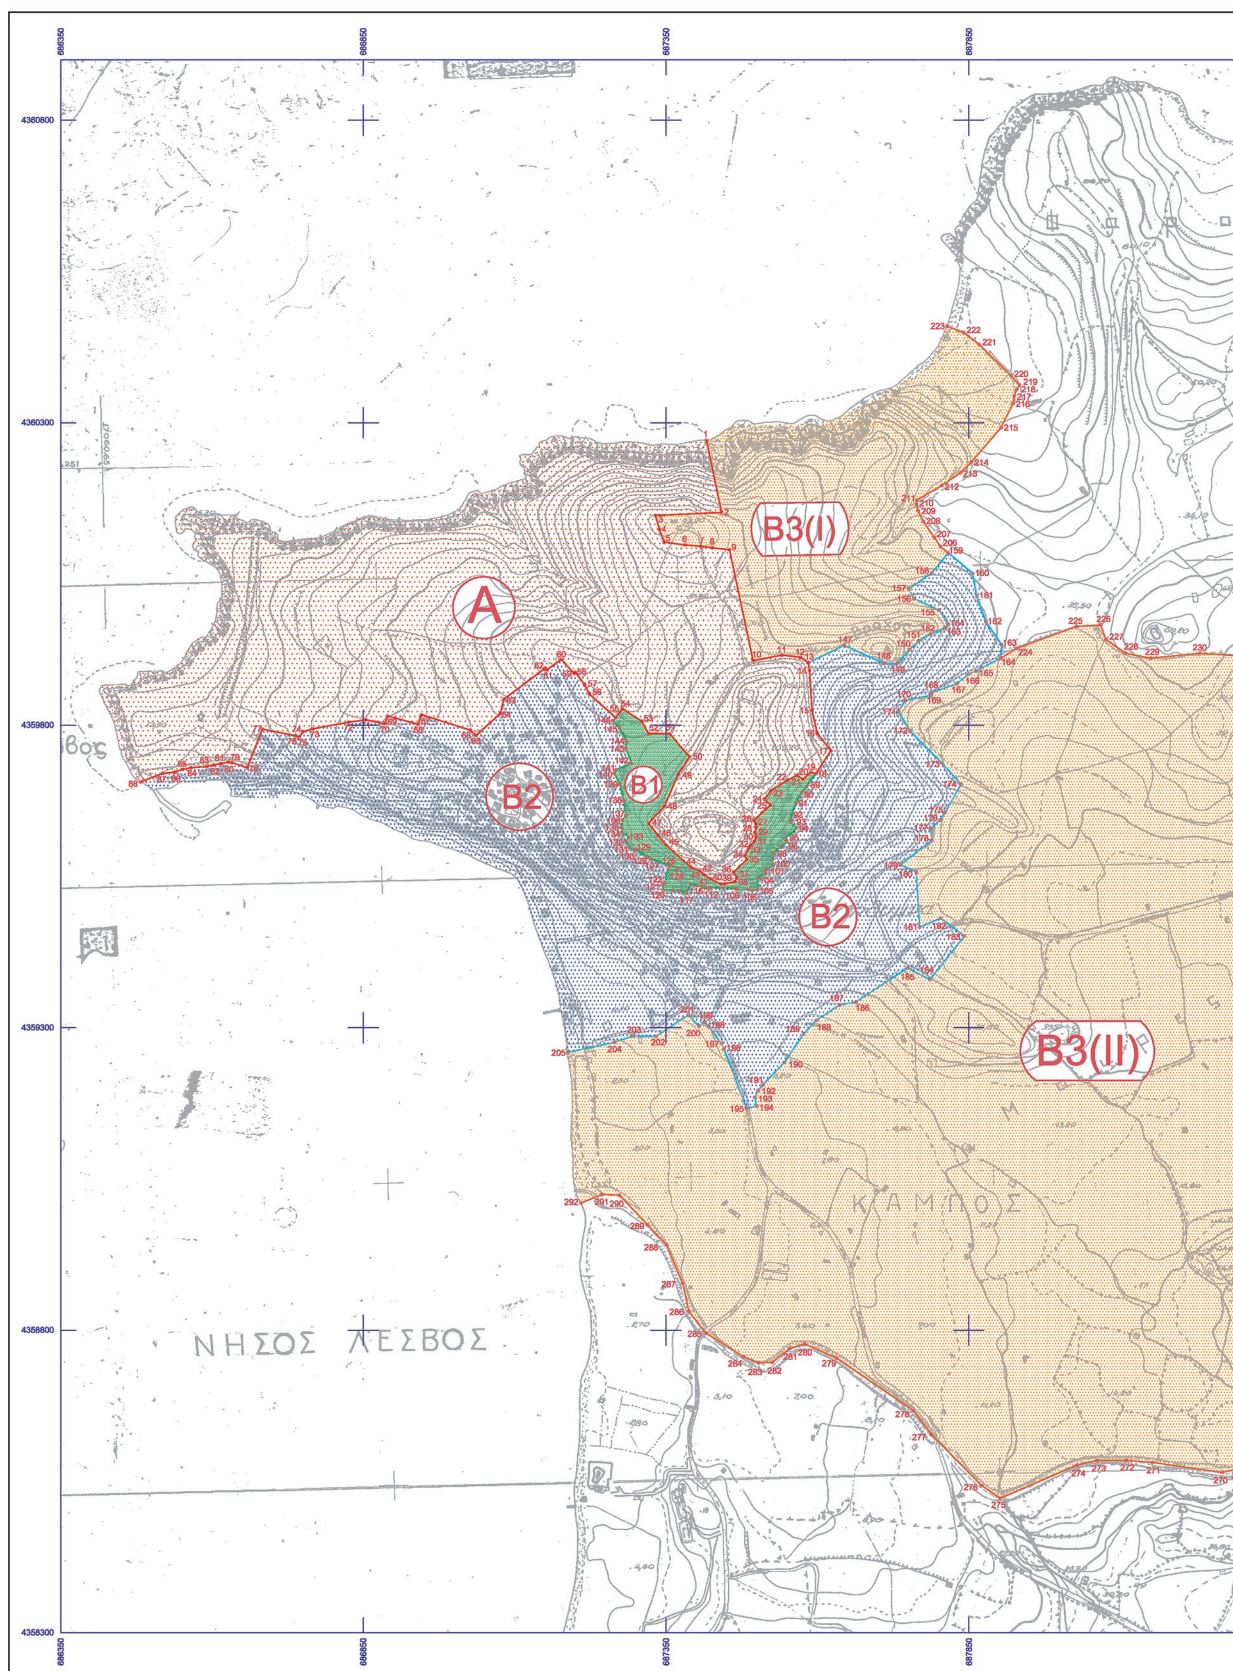

ΕΘΝΙΚΟ ΤΥΠΟΓΡΑΦΕΙΟ
Για τεχνικούς λόγους στο σχεδιάγραμμα, από το ηλεκτρονικό αρχείο, έγινε σμίκρυνση κατά ποσοστό 40%

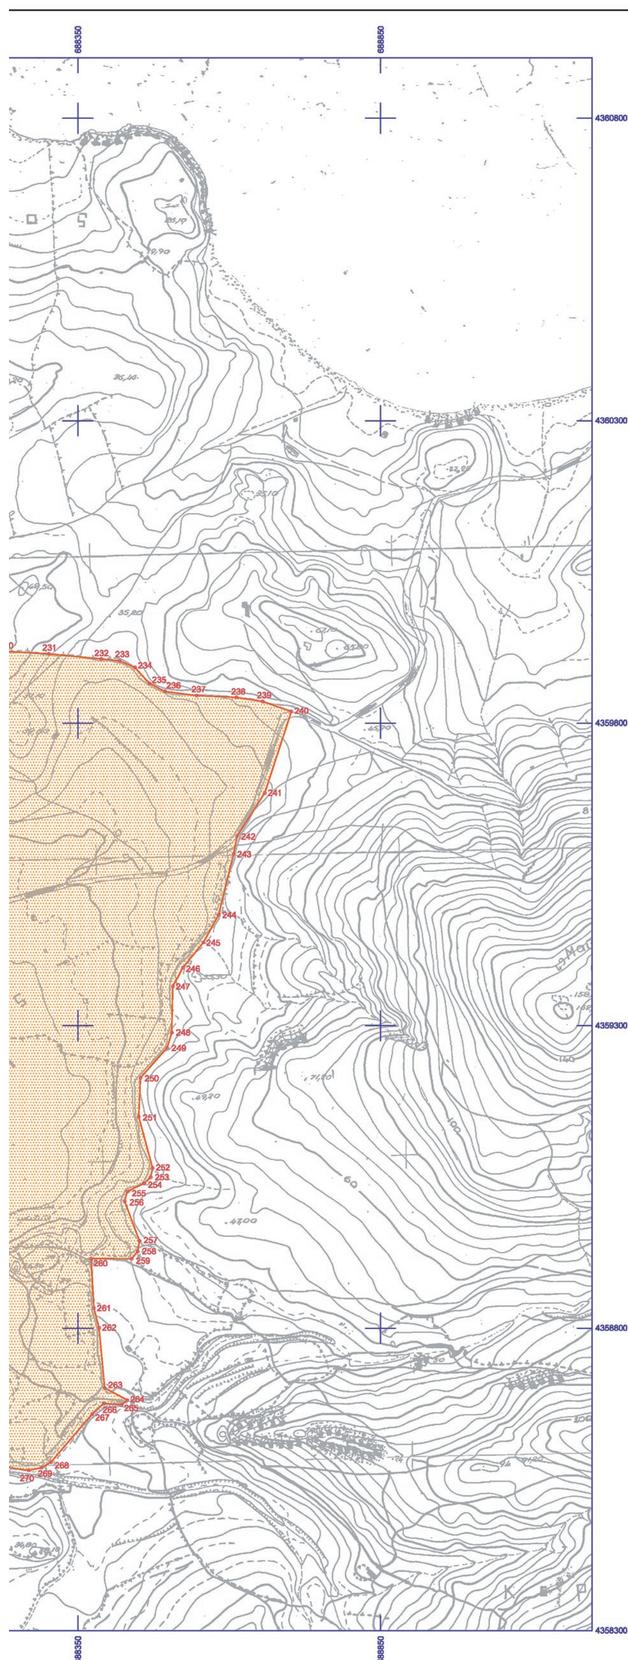

ΥΠΟΥΡΓΕΙΟ
ΠΟΛΙΤΙΣΜΟΥ & ΑΘΛΗΤΙΣΜΟΥ

ΔΙΕΥΘΥΝΣΗ ΑΝΑΣΤΗΛΩΣΗΣ ΑΡΧΑΙΩΝ ΜΝΗΜΕΙΩΝ

ΤΜΗΜΑ ΤΟΠΟΓΡΑΦΗΣΕΩΝ, ΦΩΤΟΓΡΑΜΜΕΤΡΙΑΣ & ΚΤΗΜΑΤΟΛΟΓΙΟΥ

ΜΕΛΕΤΗ:
ΟΡΙΟΘΕΤΗΣΗ ΤΩΝ ΖΩΝΩΝ Α' ΚΑΙ Β' ΠΡΟΣΤΑΣΙΑΣ ΤΟΥ ΑΡΧΑΙΟΛΟΓΙΚΟΥ ΧΩΡΟΥ ΜΗΘΥΜΝΑΣ, ΝΗΣΟΥ ΛΕΣΒΟΥ, ΠΕΡΙΦΕΡΕΙΑΣ ΒΟΡΕΙΟΥ ΑΙΓΑΙΟΥ

ΣΧΕΔΙΟ:
ΤΟΠΟΓΡΑΦΙΚΟ ΔΙΑΓΡΑΜΜΑ

ΕΛΕΓΧΟΣ - ΥΠΟΛΟΓΙΣΜΟΙ - ΣΧΕΔΙΑΣΗ:	ΥΠΟΓΡΑΦΗ	ΚΛΙΜΑΚΑ
ΣΟΦΙΑ ΚΑΡΑΚΑΣΗ - ΚΑΡΑΚΑΣΙΔΗ ΤΟΠΟΓΡΑΦΟΣ ΜΗΧΑΝΙΚΟΣ ΤΕ		**1:5000**
		ΗΜΕΡ/ΝΙΑ
		ΟΚΤΩΒΡΙΟΣ 2016

ΥΠΟΜΝΗΜΑ

- ΟΡΙΟ ΖΩΝΗΣ Α' ΑΠΟΛΥΤΟΥ ΠΡΟΣΤΑΣΙΑΣ
- ΟΡΙΟ ΖΩΝΗΣ Β1' ΠΡΟΣΤΑΣΙΑΣ (ΠΕΡΙΜΕΤΡΙΚΗ ΤΟΥ ΚΑΣΤΡΟΥ)
- ΟΡΙΟ ΖΩΝΗΣ Β2' ΠΡΟΣΤΑΣΙΑΣ (ΠΑΡΑΔΟΣΙΑΚΟΥ ΟΙΚΙΣΜΟΥ)
- ΟΡΙΟ ΖΩΝΗΣ Β3΄ΠΡΟΣΤΑΣΙΑΣ (ΚΑΜΠΟΣ ΜΗΘΥΜΝΑΣ)

ΑΠΟΣΠΑΣΜΑ Φ.Χ. Γ.Υ.Σ.: **5619/4 ΜΗΘΥΜΝΑ**

Ελληνικό Γεωδαιτικό Σύστημα Αναφοράς 1987 (Ε.Γ.Σ.Α. '87)

Ελλειψοειδές αναφοράς GRS 80 (α = 6 378 137 μ, 1/f = 298.257222101)

Προβολή : Εγκάρσια Μερκατορική

Κεντρικός Μεσημβρινός λο = 24° 00' 00" με Κο = 0.999600

Τετμημένη Κεντρικού Μεσημβρινού : +500 000.00 μ

Γεωγραφικό Πλάτος Αναφοράς : 0° 00' 00"

ΘΕΩΡΗΣΗ ΠΡΟΪΣΤΑΜΕΝΟΥ

Ο ΠΡΟΪΣΤΑΜΕΝΟΣ ΤΟΥ ΤΜΗΜΑΤΟΣ ΤΟΠΟΓΡΑΦΗΣΕΩΝ, ΦΩΤΟΓΡΑΜΜΕΤΡΙΑΣ & ΚΤΗΜΑΤΟΛΟΓΙΟΥ

ΘΕΟΔΩΡΟΣ Γ. ΧΑΤΖΗΘΕΟΔΩΡΟΥ
ΤΟΠΟΓΡΑΦΟΣ ΜΗΧΑΝΙΚΟΣ ΠΕ

ΟΡΙΟΘΕΤΗΣΗ ΖΩΝΗΣ Α' ΑΠΟΛΥΤΟΥ ΠΡΟΣΤΑΣΙΑΣ ΤΟΥ ΑΡΧΑΙΟΛΟΓΙΚΟΥ ΧΩΡΟΥ
ΜΗΘΥΜΝΑΣ, ΝΗΣΟΥ ΛΕΣΒΟΥ, ΠΕΡΙΦΕΡΕΙΑΣ ΒΟΡΕΙΟΥ ΑΙΓΑΙΟΥ
ΕΦ.Α. ΛΕΣΒΟΥ

ΠΙΝΑΚΑΣ ΣΥΝΤΕΤΑΓΜΕΝΩΝ

ΣΗΜΕΙΟ	ΔΙΑΓΡΑΜΜΑ 1:5000	Φ.Χ. 1:50000	ΣΥΝ/ΝΗ X [ΕΓΣΑ '87]	ΣΥΝ/ΝΗ Y [ΕΓΣΑ '87]
1	5619/4	ΜΗΘΥΜΝΑ	687416.42	4360271.47
2	5619/4	ΜΗΘΥΜΝΑ	687441.59	4360152.30
3	5619/4	ΜΗΘΥΜΝΑ	687332.63	4360147.03
4	5619/4	ΜΗΘΥΜΝΑ	687339.37	4360124.29
5	5619/4	ΜΗΘΥΜΝΑ	687346.89	4360102.94
6	5619/4	ΜΗΘΥΜΝΑ	687381.12	4360098.51
7	5619/4	ΜΗΘΥΜΝΑ	687407.29	4360096.28
8	5619/4	ΜΗΘΥΜΝΑ	687426.22	4360093.57
9	5619/4	ΜΗΘΥΜΝΑ	687454.75	4360090.20
10	5619/4	ΜΗΘΥΜΝΑ	687493.55	4359907.16
11	5619/4	ΜΗΘΥΜΝΑ	687541.17	4359916.29
12	5619/4	ΜΗΘΥΜΝΑ	687571.73	4359912.32
13	5619/4	ΜΗΘΥΜΝΑ	687584.83	4359903.59
14	5619/4	ΜΗΘΥΜΝΑ	687586.57	4359890.87
15	5619/4	ΜΗΘΥΜΝΑ	687590.70	4359825.16
16	5619/4	ΜΗΘΥΜΝΑ	687599.79	4359786.29
17	5619/4	ΜΗΘΥΜΝΑ	687622.11	4359758.14
18	5619/4	ΜΗΘΥΜΝΑ	687597.12	4359720.23
19	5619/4	ΜΗΘΥΜΝΑ	687588.97	4359722.97
20	5619/4	ΜΗΘΥΜΝΑ	687576.15	4359710.80
21	5619/4	ΜΗΘΥΜΝΑ	687565.91	4359717.60
22	5619/4	ΜΗΘΥΜΝΑ	687551.01	4359709.50
23	5619/4	ΜΗΘΥΜΝΑ	687522.82	4359691.82
24	5619/4	ΜΗΘΥΜΝΑ	687512.02	4359677.88
25	5619/4	ΜΗΘΥΜΝΑ	687522.26	4359668.07
26	5619/4	ΜΗΘΥΜΝΑ	687494.74	4359643.29
27	5619/4	ΜΗΘΥΜΝΑ	687498.02	4359637.74
28	5619/4	ΜΗΘΥΜΝΑ	687498.70	4359631.74
29	5619/4	ΜΗΘΥΜΝΑ	687496.43	4359622.76
30	5619/4	ΜΗΘΥΜΝΑ	687498.92	4359615.75
31	5619/4	ΜΗΘΥΜΝΑ	687495.63	4359608.39
32	5619/4	ΜΗΘΥΜΝΑ	687490.09	4359602.39
33	5619/4	ΜΗΘΥΜΝΑ	687486.79	4359597.14
34	5619/4	ΜΗΘΥΜΝΑ	687479.77	4359584.13
35	5619/4	ΜΗΘΥΜΝΑ	687483.51	4359578.36
36	5619/4	ΜΗΘΥΜΝΑ	687460.84	4359557.03
37	5619/4	ΜΗΘΥΜΝΑ	687466.85	4359548.77
38	5619/4	ΜΗΘΥΜΝΑ	687463.67	4359541.98
39	5619/4	ΜΗΘΥΜΝΑ	687447.03	4359538.02
40	5619/4	ΜΗΘΥΜΝΑ	687440.23	4359537.90
41	5619/4	ΜΗΘΥΜΝΑ	687422.79	4359546.28
42	5619/4	ΜΗΘΥΜΝΑ	687412.60	4359552.95
43	5619/4	ΜΗΘΥΜΝΑ	687405.58	4359559.74
44	5619/4	ΜΗΘΥΜΝΑ	687390.87	4359564.72

ΥΠΟΥΡΓΕΙΟ ΠΟΛΙΤΙΣΜΟΥ κ ΑΘΛΗΤΙΣΜΟΥ
Δ/ΝΣΗ ΑΝΑΣΤΗΛΩΣΗΣ ΑΡΧΑΙΩΝ ΜΝΗΜΕΙΩΝ
ΤΜΗΜΑ ΤΟΠΟΓΡΑΦΗΣΕΩΝ, ΦΩΤΟΓΡΑΜΜΕΤΡΙΑΣ
κ ΚΤΗΜΑΤΟΛΟΓΙΟΥ

Οριοθέτηση Ζώνης Α' αρχ/κού χώρου Μήθυμνας_Λέσβος

45	5619/4	ΜΗΘΥΜΝΑ	687349.90	4359602.74
46	5619/4	ΜΗΘΥΜΝΑ	687337.40	4359618.12
47	5619/4	ΜΗΘΥΜΝΑ	687321.09	4359638.22
48	5619/4	ΜΗΘΥΜΝΑ	687347.91	4359667.06
49	5619/4	ΜΗΘΥΜΝΑ	687370.38	4359719.30
50	5619/4	ΜΗΘΥΜΝΑ	687388.27	4359748.09
51	5619/4	ΜΗΘΥΜΝΑ	687356.36	4359786.19
52	5619/4	ΜΗΘΥΜΝΑ	687321.43	4359786.45
53	5619/4	ΜΗΘΥΜΝΑ	687309.79	4359807.09
54	5619/4	ΜΗΘΥΜΝΑ	687278.04	4359827.20
55	5619/4	ΜΗΘΥΜΝΑ	687266.93	4359812.91
56	5619/4	ΜΗΘΥΜΝΑ	687223.65	4359851.83
57	5619/4	ΜΗΘΥΜΝΑ	687215.87	4359866.62
58	5619/4	ΜΗΘΥΜΝΑ	687200.52	4359888.05
59	5619/4	ΜΗΘΥΜΝΑ	687198.40	4359885.94
60	5619/4	ΜΗΘΥΜΝΑ	687177.24	4359909.22
61	5619/4	ΜΗΘΥΜΝΑ	687152.63	4359891.49
62	5619/4	ΜΗΘΥΜΝΑ	687150.51	4359894.67
63	5619/4	ΜΗΘΥΜΝΑ	687082.52	4359843.60
64	5619/4	ΜΗΘΥΜΝΑ	687076.43	4359819.79
65	5619/4	ΜΗΘΥΜΝΑ	687036.48	4359783.28
66	5619/4	ΜΗΘΥΜΝΑ	687027.22	4359792.27
67	5619/4	ΜΗΘΥΜΝΑ	686946.25	4359817.41
68	5619/4	ΜΗΘΥΜΝΑ	686940.70	4359801.80
69	5619/4	ΜΗΘΥΜΝΑ	686890.16	4359815.56
70	5619/4	ΜΗΘΥΜΝΑ	686885.86	4359802.88
71	5619/4	ΜΗΘΥΜΝΑ	686853.91	4359809.21
72	5619/4	ΜΗΘΥΜΝΑ	686825.87	4359805.24
73	5619/4	ΜΗΘΥΜΝΑ	686766.34	4359794.39
74	5619/4	ΜΗΘΥΜΝΑ	686750.46	4359789.63
75	5619/4	ΜΗΘΥΜΝΑ	686744.38	4359780.63
76	5619/4	ΜΗΘΥΜΝΑ	686738.29	4359782.75
77	5619/4	ΜΗΘΥΜΝΑ	686683.33	4359793.94
78	5619/4	ΜΗΘΥΜΝΑ	686658.45	4359730.05
79	5619/4	ΜΗΘΥΜΝΑ	686633.25	4359738.56
80	5619/4	ΜΗΘΥΜΝΑ	686627.17	4359739.09
81	5619/4	ΜΗΘΥΜΝΑ	686614.20	4359736.71
82	5619/4	ΜΗΘΥΜΝΑ	686602.94	4359734.72
83	5619/4	ΜΗΘΥΜΝΑ	686590.92	4359731.95
84	5619/4	ΜΗΘΥΜΝΑ	686565.25	4359730.10
85	5619/4	ΜΗΘΥΜΝΑ	686551.23	4359727.45
86	5619/4	ΜΗΘΥΜΝΑ	686538.53	4359722.69
87	5619/4	ΜΗΘΥΜΝΑ	686518.42	4359720.84
88	5619/4	ΜΗΘΥΜΝΑ	686482.12	4359706.77
ακτογραμμή				
1	5619/4	ΜΗΘΥΜΝΑ	687416.42	4360271.47

ΠΑΡΑΤΗΡΗΣΗ: Οι συντεταγμένες προσδιορίστηκαν από τα διαγράμματα κλίμακας 1:5000 της ΓΥΣ και φέρουν την αντίστοιχη ακρίβεια.

ΥΠΟΥΡΓΕΙΟ ΠΟΛΙΤΙΣΜΟΥ κ ΑΘΛΗΤΙΣΜΟΥ
Δ/ΝΣΗ ΑΝΑΣΤΗΛΩΣΗΣ ΑΡΧΑΙΩΝ ΜΝΗΜΕΙΩΝ
ΤΜΗΜΑ ΤΟΠΟΓΡΑΦΗΣΕΩΝ, ΦΩΤΟΓΡΑΜΜΕΤΡΙΑΣ
κ ΚΤΗΜΑΤΟΛΟΓΙΟΥ

Οριοθέτηση Ζώνης Α' αρχ/κού χώρου Μήθυμνας_Λέσβος

ΟΡΙΟΘΕΤΗΣΗ ΖΩΝΗΣ Β1' ΠΡΟΣΤΑΣΙΑΣ ΤΟΥ ΑΡΧΑΙΟΛΟΓΙΚΟΥ ΧΩΡΟΥ ΜΗΘΥΜΝΑΣ, ΝΗΣΟΥ ΛΕΣΒΟΥ, ΠΕΡΙΦΕΡΕΙΑΣ ΒΟΡΕΙΟΥ ΑΙΓΑΙΟΥ				
ΕΦ.Α. ΛΕΣΒΟΥ				
ΠΙΝΑΚΑΣ ΣΥΝΤΕΤΑΓΜΕΝΩΝ				
ΣΗΜΕΙΟ	**ΔΙΑΓΡΑΜΜΑ 1:5000**	**Φ.Χ. 1:50000**	**ΣΥΝ/ΝΗ Χ [ΕΓΣΑ '87]**	**ΣΥΝ/ΝΗ Υ [ΕΓΣΑ '87]**
18	5619/4	ΜΗΘΥΜΝΑ	687597.12	4359720.23
89	5619/4	ΜΗΘΥΜΝΑ	687582.20	4359699.44
90	5619/4	ΜΗΘΥΜΝΑ	687573.30	4359688.68
91	5619/4	ΜΗΘΥΜΝΑ	687563.77	4359672.23
92	5619/4	ΜΗΘΥΜΝΑ	687555.20	4359644.22
93	5619/4	ΜΗΘΥΜΝΑ	687555.58	4359639.71
94	5619/4	ΜΗΘΥΜΝΑ	687565.54	4359629.86
95	5619/4	ΜΗΘΥΜΝΑ	687546.24	4359612.83
96	5619/4	ΜΗΘΥΜΝΑ	687549.52	4359607.80
97	5619/4	ΜΗΘΥΜΝΑ	687539.66	4359599.16
98	5619/4	ΜΗΘΥΜΝΑ	687527.33	4359590.02
99	5619/4	ΜΗΘΥΜΝΑ	687525.07	4359577.87
100	5619/4	ΜΗΘΥΜΝΑ	687526.71	4359569.87
101	5619/4	ΜΗΘΥΜΝΑ	687518.70	4359562.79
102	5619/4	ΜΗΘΥΜΝΑ	687514.80	4359561.04
103	5619/4	ΜΗΘΥΜΝΑ	687513.66	4359555.48
104	5619/4	ΜΗΘΥΜΝΑ	687501.67	4359547.42
105	5619/4	ΜΗΘΥΜΝΑ	687500.64	4359527.55
106	5619/4	ΜΗΘΥΜΝΑ	687491.33	4359526.98
107	5619/4	ΜΗΘΥΜΝΑ	687485.01	4359528.93
108	5619/4	ΜΗΘΥΜΝΑ	687466.54	4359529.24
109	5619/4	ΜΗΘΥΜΝΑ	687461.22	4359531.11
110	5619/4	ΜΗΘΥΜΝΑ	687444.10	4359531.11
111	5619/4	ΜΗΘΥΜΝΑ	687422.50	4359532.03
112	5619/4	ΜΗΘΥΜΝΑ	687421.12	4359530.31
113	5619/4	ΜΗΘΥΜΝΑ	687413.99	4359531.34
114	5619/4	ΜΗΘΥΜΝΑ	687409.86	4359533.29
115	5619/4	ΜΗΘΥΜΝΑ	687402.16	4359535.36
116	5619/4	ΜΗΘΥΜΝΑ	687390.15	4359537.80
117	5619/4	ΜΗΘΥΜΝΑ	687382.85	4359522.50
118	5619/4	ΜΗΘΥΜΝΑ	687372.48	4359526.62
119	5619/4	ΜΗΘΥΜΝΑ	687361.80	4359527.66
120	5619/4	ΜΗΘΥΜΝΑ	687345.59	4359528.23
121	5619/4	ΜΗΘΥΜΝΑ	687344.79	4359537.07
122	5619/4	ΜΗΘΥΜΝΑ	687348.24	4359539.71
123	5619/4	ΜΗΘΥΜΝΑ	687354.03	4359562.83
124	5619/4	ΜΗΘΥΜΝΑ	687368.10	4359559.22
125	5619/4	ΜΗΘΥΜΝΑ	687369.52	4359564.25
126	5619/4	ΜΗΘΥΜΝΑ	687358.55	4359567.86
127	5619/4	ΜΗΘΥΜΝΑ	687326.04	4359578.65
128	5619/4	ΜΗΘΥΜΝΑ	687318.95	4359582.05
129	5619/4	ΜΗΘΥΜΝΑ	687300.96	4359594.73
130	5619/4	ΜΗΘΥΜΝΑ	687298.17	4359592.42
131	5619/4	ΜΗΘΥΜΝΑ	687289.74	4359597.80
132	5619/4	ΜΗΘΥΜΝΑ	687282.97	4359607.99
133	5619/4	ΜΗΘΥΜΝΑ	687288.58	4359615.05
134	5619/4	ΜΗΘΥΜΝΑ	687277.26	4359623.21
135	5619/4	ΜΗΘΥΜΝΑ	687276.76	4359631.40
136	5619/4	ΜΗΘΥΜΝΑ	687278.64	4359643.56

ΥΠΟΥΡΓΕΙΟ ΠΟΛΙΤΙΣΜΟΥ κ ΑΘΛΗΤΙΣΜΟΥ
Δ/ΝΣΗ ΑΝΑΣΤΗΛΩΣΗΣ ΑΡΧΑΙΩΝ ΜΝΗΜΕΙΩΝ
ΤΜΗΜΑ ΤΟΠΟΓΡΑΦΗΣΕΩΝ, ΦΩΤΟΓΡΑΜΜΕΤΡΙΑΣ
κ ΚΤΗΜΑΤΟΛΟΓΙΟΥ

137	5619/4	ΜΗΘΥΜΝΑ	687283.69	4359651.02
138	5619/4	ΜΗΘΥΜΝΑ	687280.50	4359675.92
139	5619/4	ΜΗΘΥΜΝΑ	687273.88	4359702.73
140	5619/4	ΜΗΘΥΜΝΑ	687264.82	4359720.55
141	5619/4	ΜΗΘΥΜΝΑ	687267.50	4359726.71
142	5619/4	ΜΗΘΥΜΝΑ	687293.21	4359737.10
143	5619/4	ΜΗΘΥΜΝΑ	687283.79	4359762.25
144	5619/4	ΜΗΘΥΜΝΑ	687284.94	4359774.41
145	5619/4	ΜΗΘΥΜΝΑ	687273.28	4359795.65
146	5619/4	ΜΗΘΥΜΝΑ	687262.25	4359807.84
55	5619/4	ΜΗΘΥΜΝΑ	687266.93	4359812.91
54	5619/4	ΜΗΘΥΜΝΑ	687278.04	4359827.20
53	5619/4	ΜΗΘΥΜΝΑ	687309.79	4359807.09
52	5619/4	ΜΗΘΥΜΝΑ	687321.43	4359786.45
51	5619/4	ΜΗΘΥΜΝΑ	687356.36	4359786.19
50	5619/4	ΜΗΘΥΜΝΑ	687388.27	4359748.09
49	5619/4	ΜΗΘΥΜΝΑ	687370.38	4359719.30
48	5619/4	ΜΗΘΥΜΝΑ	687347.91	4359667.06
47	5619/4	ΜΗΘΥΜΝΑ	687321.09	4359638.22
46	5619/4	ΜΗΘΥΜΝΑ	687337.40	4359618.12
45	5619/4	ΜΗΘΥΜΝΑ	687349.90	4359602.74
44	5619/4	ΜΗΘΥΜΝΑ	687390.87	4359564.72
43	5619/4	ΜΗΘΥΜΝΑ	687405.58	4359559.74
42	5619/4	ΜΗΘΥΜΝΑ	687412.60	4359552.95
41	5619/4	ΜΗΘΥΜΝΑ	687422.79	4359546.28
40	5619/4	ΜΗΘΥΜΝΑ	687440.23	4359537.90
39	5619/4	ΜΗΘΥΜΝΑ	687447.03	4359538.02
38	5619/4	ΜΗΘΥΜΝΑ	687463.67	4359541.98
37	5619/4	ΜΗΘΥΜΝΑ	687466.85	4359548.77
36	5619/4	ΜΗΘΥΜΝΑ	687460.84	4359557.03
35	5619/4	ΜΗΘΥΜΝΑ	687483.51	4359578.36
34	5619/4	ΜΗΘΥΜΝΑ	687479.77	4359584.13
33	5619/4	ΜΗΘΥΜΝΑ	687486.79	4359597.14
32	5619/4	ΜΗΘΥΜΝΑ	687490.09	4359602.39
31	5619/4	ΜΗΘΥΜΝΑ	687495.63	4359608.39
30	5619/4	ΜΗΘΥΜΝΑ	687498.92	4359615.75
29	5619/4	ΜΗΘΥΜΝΑ	687496.43	4359622.76
28	5619/4	ΜΗΘΥΜΝΑ	687498.70	4359631.74
27	5619/4	ΜΗΘΥΜΝΑ	687498.02	4359637.74
26	5619/4	ΜΗΘΥΜΝΑ	687494.74	4359643.29
25	5619/4	ΜΗΘΥΜΝΑ	687522.26	4359668.07
24	5619/4	ΜΗΘΥΜΝΑ	687512.02	4359677.88
23	5619/4	ΜΗΘΥΜΝΑ	687522.82	4359691.82
22	5619/4	ΜΗΘΥΜΝΑ	687551.01	4359709.50
21	5619/4	ΜΗΘΥΜΝΑ	687565.91	4359717.60
20	5619/4	ΜΗΘΥΜΝΑ	687576.15	4359710.80
19	5619/4	ΜΗΘΥΜΝΑ	687588.97	4359722.97
18	5619/4	ΜΗΘΥΜΝΑ	687597.12	4359720.23

ΠΑΡΑΤΗΡΗΣΗ: Οι συντεταγμένες προσδιορίστηκαν από τα διαγράμματα κλίμακας 1:5000 της ΓΥΣ και φέρουν την αντίστοιχη ακρίβεια.

. . . .

ΟΡΙΟΘΕΤΗΣΗ ΖΩΝΗΣ Β2' ΠΡΟΣΤΑΣΙΑΣ ΤΟΥ ΑΡΧΑΙΟΛΟΓΙΚΟΥ ΧΩΡΟΥ
ΜΗΘΥΜΝΑΣ, ΝΗΣΟΥ ΛΕΣΒΟΥ, ΠΕΡΙΦΕΡΕΙΑΣ ΒΟΡΕΙΟΥ ΑΙΓΑΙΟΥ
ΕΦ.Α. ΛΕΣΒΟΥ

ΠΙΝΑΚΑΣ ΣΥΝΤΕΤΑΓΜΕΝΩΝ

ΣΗΜΕΙΟ	ΔΙΑΓΡΑΜΜΑ 1:5000	Φ.Χ. 1:50000	ΣΥΝ/ΝΗ X [ΕΓΣΑ '87]	ΣΥΝ/ΝΗ Y [ΕΓΣΑ '87]
13	5619/4	ΜΗΘΥΜΝΑ	687584.83	4359903.59
147	5619/4	ΜΗΘΥΜΝΑ	687643.96	4359932.16
148	5619/4	ΜΗΘΥΜΝΑ	687709.84	4359902.79
149	5619/4	ΜΗΘΥΜΝΑ	687730.88	4359902.00
150	5619/4	ΜΗΘΥΜΝΑ	687752.31	4359925.41
151	5619/4	ΜΗΘΥΜΝΑ	687766.99	4359940.10
152	5619/4	ΜΗΘΥΜΝΑ	687786.04	4359950.42
153	5619/4	ΜΗΘΥΜΝΑ	687809.86	4359961.13
154	5619/4	ΜΗΘΥΜΝΑ	687816.21	4359967.09
155	5619/4	ΜΗΘΥΜΝΑ	687800.73	4359990.90
156	5619/4	ΜΗΘΥΜΝΑ	687759.45	4360009.55
157	5619/4	ΜΗΘΥΜΝΑ	687750.32	4360025.43
158	5619/4	ΜΗΘΥΜΝΑ	687788.82	4360052.02
159	5619/4	ΜΗΘΥΜΝΑ	687815.85	4360085.23
160	5619/4	ΜΗΘΥΜΝΑ	687856.24	4360051.29
161	5619/4	ΜΗΘΥΜΝΑ	687863.07	4360013.78
162	5619/4	ΜΗΘΥΜΝΑ	687878.27	4359971.47
163	5619/4	ΜΗΘΥΜΝΑ	687903.92	4359933.48
164	5619/4	ΜΗΘΥΜΝΑ	687902.86	4359911.26
165	5619/4	ΜΗΘΥΜΝΑ	687861.58	4359890.09
166	5619/4	ΜΗΘΥΜΝΑ	687849.94	4359884.80
167	5619/4	ΜΗΘΥΜΝΑ	687829.83	4359868.92
168	5619/4	ΜΗΘΥΜΝΑ	687788.56	4359854.11
169	5619/4	ΜΗΘΥΜΝΑ	687787.50	4359849.87
170	5619/4	ΜΗΘΥΜΝΑ	687745.17	4359841.41
171	5619/4	ΜΗΘΥΜΝΑ	687733.52	4359823.42
172	5619/4	ΜΗΘΥΜΝΑ	687752.57	4359790.61
173	5619/4	ΜΗΘΥΜΝΑ	687805.49	4359737.69
174	5619/4	ΜΗΘΥΜΝΑ	687837.24	4359702.77
175	5619/4	ΜΗΘΥΜΝΑ	687810.78	4359656.20
176	5619/4	ΜΗΘΥΜΝΑ	687802.32	4359643.50
177	5619/4	ΜΗΘΥΜΝΑ	687787.50	4359629.74
178	5619/4	ΜΗΘΥΜΝΑ	687788.56	4359609.63
179	5619/4	ΜΗΘΥΜΝΑ	687736.70	4359569.42
180	5619/4	ΜΗΘΥΜΝΑ	687763.16	4359557.77
181	5619/4	ΜΗΘΥΜΝΑ	687768.45	4359466.76
182	5619/4	ΜΗΘΥΜΝΑ	687803.37	4359481.57
183	5619/4	ΜΗΘΥΜΝΑ	687842.53	4359451.94
184	5619/4	ΜΗΘΥΜΝΑ	687785.38	4359379.97
185	5619/4	ΜΗΘΥΜΝΑ	687748.34	4359399.02
186	5619/4	ΜΗΘΥΜΝΑ	687663.67	4359342.93
187	5619/4	ΜΗΘΥΜΝΑ	687636.16	4359337.64
188	5619/4	ΜΗΘΥΜΝΑ	687598.08	4359312.51
189	5619/4	ΜΗΘΥΜΝΑ	687576.94	4359290.27
190	5619/4	ΜΗΘΥΜΝΑ	687545.22	4359242.88
191	5619/4	ΜΗΘΥΜΝΑ	687510.22	4359206.42

192	5619/4	ΜΗΘΥΜΝΑ	687501.47	4359196.21
193	5619/4	ΜΗΘΥΜΝΑ	687496.36	4359185.27
194	5619/4	ΜΗΘΥΜΝΑ	687499.65	4359170.69
195	5619/4	ΜΗΘΥΜΝΑ	687482.88	4359167.04
196	5619/4	ΜΗΘΥΜΝΑ	687445.32	4359264.75
197	5619/4	ΜΗΘΥΜΝΑ	687440.95	4359274.59
198	5619/4	ΜΗΘΥΜΝΑ	687420.17	4359301.94
199	5619/4	ΜΗΘΥΜΝΑ	687413.61	4359309.59
200	5619/4	ΜΗΘΥΜΝΑ	687403.76	4359302.67
201	5619/4	ΜΗΘΥΜΝΑ	687386.26	4359321.26
202	5619/4	ΜΗΘΥΜΝΑ	687333.66	4359286.05
203	5619/4	ΜΗΘΥΜΝΑ	687296.36	4359286.84
204	5619/4	ΜΗΘΥΜΝΑ	687265.00	4359276.12
205	5619/4	ΜΗΘΥΜΝΑ	687187.98	4359259.46
ακτογραμμή				
88	5619/4	ΜΗΘΥΜΝΑ	686482.12	4359706.77
87	5619/4	ΜΗΘΥΜΝΑ	686518.42	4359720.84
86	5619/4	ΜΗΘΥΜΝΑ	686538.53	4359722.69
85	5619/4	ΜΗΘΥΜΝΑ	686551.23	4359727.45
84	5619/4	ΜΗΘΥΜΝΑ	686565.25	4359730.10
83	5619/4	ΜΗΘΥΜΝΑ	686590.92	4359731.95
82	5619/4	ΜΗΘΥΜΝΑ	686602.94	4359734.72
81	5619/4	ΜΗΘΥΜΝΑ	686614.20	4359736.71
80	5619/4	ΜΗΘΥΜΝΑ	686627.17	4359739.09
79	5619/4	ΜΗΘΥΜΝΑ	686633.25	4359738.56
78	5619/4	ΜΗΘΥΜΝΑ	686658.45	4359730.05
77	5619/4	ΜΗΘΥΜΝΑ	686683.33	4359793.94
76	5619/4	ΜΗΘΥΜΝΑ	686738.29	4359782.75
75	5619/4	ΜΗΘΥΜΝΑ	686744.38	4359780.63
74	5619/4	ΜΗΘΥΜΝΑ	686750.46	4359789.63
73	5619/4	ΜΗΘΥΜΝΑ	686766.34	4359794.39
72	5619/4	ΜΗΘΥΜΝΑ	686825.87	4359805.24
71	5619/4	ΜΗΘΥΜΝΑ	686853.91	4359809.21
70	5619/4	ΜΗΘΥΜΝΑ	686885.86	4359802.88
69	5619/4	ΜΗΘΥΜΝΑ	686890.16	4359815.56
68	5619/4	ΜΗΘΥΜΝΑ	686940.70	4359801.80
67	5619/4	ΜΗΘΥΜΝΑ	686946.25	4359817.41
66	5619/4	ΜΗΘΥΜΝΑ	687027.22	4359792.27
65	5619/4	ΜΗΘΥΜΝΑ	687036.48	4359783.28
64	5619/4	ΜΗΘΥΜΝΑ	687076.43	4359819.79
63	5619/4	ΜΗΘΥΜΝΑ	687082.52	4359843.60
62	5619/4	ΜΗΘΥΜΝΑ	687150.51	4359894.67
61	5619/4	ΜΗΘΥΜΝΑ	687152.63	4359891.49
60	5619/4	ΜΗΘΥΜΝΑ	687177.24	4359909.22
59	5619/4	ΜΗΘΥΜΝΑ	687198.40	4359885.94
58	5619/4	ΜΗΘΥΜΝΑ	687200.52	4359888.05
57	5619/4	ΜΗΘΥΜΝΑ	687215.87	4359866.62
56	5619/4	ΜΗΘΥΜΝΑ	687223.65	4359851.83
55	5619/4	ΜΗΘΥΜΝΑ	687266.93	4359812.91
146	5619/4	ΜΗΘΥΜΝΑ	687262.25	4359807.84
145	5619/4	ΜΗΘΥΜΝΑ	687273.28	4359795.65
144	5619/4	ΜΗΘΥΜΝΑ	687284.94	4359774.41
143	5619/4	ΜΗΘΥΜΝΑ	687283.79	4359762.25

142	5619/4	ΜΗΘΥΜΝΑ	687293.21	4359737.10
141	5619/4	ΜΗΘΥΜΝΑ	687267.50	4359726.71
140	5619/4	ΜΗΘΥΜΝΑ	687264.82	4359720.55
139	5619/4	ΜΗΘΥΜΝΑ	687273.88	4359702.73
138	5619/4	ΜΗΘΥΜΝΑ	687280.50	4359675.92
137	5619/4	ΜΗΘΥΜΝΑ	687283.69	4359651.02
136	5619/4	ΜΗΘΥΜΝΑ	687278.64	4359643.56
135	5619/4	ΜΗΘΥΜΝΑ	687276.76	4359631.40
134	5619/4	ΜΗΘΥΜΝΑ	687277.26	4359623.21
133	5619/4	ΜΗΘΥΜΝΑ	687288.58	4359615.05
132	5619/4	ΜΗΘΥΜΝΑ	687282.97	4359607.99
131	5619/4	ΜΗΘΥΜΝΑ	687289.74	4359597.80
130	5619/4	ΜΗΘΥΜΝΑ	687298.17	4359592.42
129	5619/4	ΜΗΘΥΜΝΑ	687300.96	4359594.73
128	5619/4	ΜΗΘΥΜΝΑ	687318.95	4359582.05
127	5619/4	ΜΗΘΥΜΝΑ	687326.04	4359578.65
126	5619/4	ΜΗΘΥΜΝΑ	687358.55	4359567.86
125	5619/4	ΜΗΘΥΜΝΑ	687369.52	4359564.25
124	5619/4	ΜΗΘΥΜΝΑ	687368.10	4359559.22
123	5619/4	ΜΗΘΥΜΝΑ	687354.03	4359562.83
122	5619/4	ΜΗΘΥΜΝΑ	687348.24	4359539.71
121	5619/4	ΜΗΘΥΜΝΑ	687344.79	4359537.07
120	5619/4	ΜΗΘΥΜΝΑ	687345.59	4359528.23
119	5619/4	ΜΗΘΥΜΝΑ	687361.80	4359527.66
118	5619/4	ΜΗΘΥΜΝΑ	687372.48	4359526.62
117	5619/4	ΜΗΘΥΜΝΑ	687382.85	4359522.50
116	5619/4	ΜΗΘΥΜΝΑ	687390.15	4359537.80
115	5619/4	ΜΗΘΥΜΝΑ	687402.16	4359535.36
114	5619/4	ΜΗΘΥΜΝΑ	687409.86	4359533.29
113	5619/4	ΜΗΘΥΜΝΑ	687413.99	4359531.34
112	5619/4	ΜΗΘΥΜΝΑ	687421.12	4359530.31
111	5619/4	ΜΗΘΥΜΝΑ	687422.50	4359532.03
110	5619/4	ΜΗΘΥΜΝΑ	687444.10	4359531.11
109	5619/4	ΜΗΘΥΜΝΑ	687461.22	4359531.11
108	5619/4	ΜΗΘΥΜΝΑ	687466.54	4359529.24
107	5619/4	ΜΗΘΥΜΝΑ	687485.01	4359528.93
106	5619/4	ΜΗΘΥΜΝΑ	687491.33	4359526.98
105	5619/4	ΜΗΘΥΜΝΑ	687500.64	4359527.55
104	5619/4	ΜΗΘΥΜΝΑ	687501.67	4359547.42
103	5619/4	ΜΗΘΥΜΝΑ	687513.66	4359555.48
102	5619/4	ΜΗΘΥΜΝΑ	687514.80	4359561.04
101	5619/4	ΜΗΘΥΜΝΑ	687518.70	4359562.79
100	5619/4	ΜΗΘΥΜΝΑ	687526.71	4359569.87
99	5619/4	ΜΗΘΥΜΝΑ	687525.07	4359577.87
98	5619/4	ΜΗΘΥΜΝΑ	687527.33	4359590.02
97	5619/4	ΜΗΘΥΜΝΑ	687539.66	4359599.16
96	5619/4	ΜΗΘΥΜΝΑ	687549.52	4359607.80
95	5619/4	ΜΗΘΥΜΝΑ	687546.24	4359612.83
94	5619/4	ΜΗΘΥΜΝΑ	687565.54	4359629.86
93	5619/4	ΜΗΘΥΜΝΑ	687555.58	4359639.71
92	5619/4	ΜΗΘΥΜΝΑ	687555.20	4359644.22
91	5619/4	ΜΗΘΥΜΝΑ	687563.77	4359672.23
90	5619/4	ΜΗΘΥΜΝΑ	687573.30	4359688.68

89	5619/4	ΜΗΘΥΜΝΑ	687582.20	4359699.44
18	5619/4	ΜΗΘΥΜΝΑ	687597.12	4359720.23
17	5619/4	ΜΗΘΥΜΝΑ	687622.11	4359758.14
16	5619/4	ΜΗΘΥΜΝΑ	687599.79	4359786.29
15	5619/4	ΜΗΘΥΜΝΑ	687590.70	4359825.16
14	5619/4	ΜΗΘΥΜΝΑ	687586.57	4359890.87
13	5619/4	ΜΗΘΥΜΝΑ	687584.83	4359903.59

ΠΑΡΑΤΗΡΗΣΗ: Οι συντεταγμένες προσδιορίστηκαν από τα διαγράμματα κλίμακας 1:5000 της ΓΥΣ και φέρουν την αντίστοιχη ακρίβεια.

Ψηφιακά υπογεγραμμένο από ATHANASIOS FLOROPOULOS
Ημερομηνία: 2016.12.28 11:22:13 EET

ΟΡΙΟΘΕΤΗΣΗ ΖΩΝΗΣ Β3' (ΤΜΗΜΑ Ι) ΠΡΟΣΤΑΣΙΑΣ ΤΟΥ ΑΡΧΑΙΟΛΟΓΙΚΟΥ ΧΩΡΟΥ
ΜΗΘΥΜΝΑΣ, ΝΗΣΟΥ ΛΕΣΒΟΥ, ΠΕΡΙΦΕΡΕΙΑΣ ΒΟΡΕΙΟΥ ΑΙΓΑΙΟΥ
ΕΦ.Α. ΛΕΣΒΟΥ

ΠΙΝΑΚΑΣ ΣΥΝΤΕΤΑΓΜΕΝΩΝ

ΣΗΜΕΙΟ	ΔΙΑΓΡΑΜΜΑ 1:5000	Φ.Χ. 1:50000	ΣΥΝ/ΝΗ Χ [ΕΓΣΑ '87]	ΣΥΝ/ΝΗ Υ [ΕΓΣΑ '87]
1	5619/4	ΜΗΘΥΜΝΑ	687416.42	4360271.47
2	5619/4	ΜΗΘΥΜΝΑ	687441.59	4360152.30
3	5619/4	ΜΗΘΥΜΝΑ	687332.63	4360147.03
4	5619/4	ΜΗΘΥΜΝΑ	687339.37	4360124.29
5	5619/4	ΜΗΘΥΜΝΑ	687346.89	4360102.94
6	5619/4	ΜΗΘΥΜΝΑ	687381.12	4360098.51
7	5619/4	ΜΗΘΥΜΝΑ	687407.29	4360096.28
8	5619/4	ΜΗΘΥΜΝΑ	687426.22	4360093.57
9	5619/4	ΜΗΘΥΜΝΑ	687454.75	4360090.20
10	5619/4	ΜΗΘΥΜΝΑ	687493.55	4359907.16
11	5619/4	ΜΗΘΥΜΝΑ	687541.17	4359916.29
12	5619/4	ΜΗΘΥΜΝΑ	687571.73	4359912.32
13	5619/4	ΜΗΘΥΜΝΑ	687584.83	4359903.59
147	5619/4	ΜΗΘΥΜΝΑ	687643.96	4359932.16
148	5619/4	ΜΗΘΥΜΝΑ	687709.84	4359902.79
149	5619/4	ΜΗΘΥΜΝΑ	687730.88	4359902.00
150	5619/4	ΜΗΘΥΜΝΑ	687752.31	4359925.41
151	5619/4	ΜΗΘΥΜΝΑ	687766.99	4359940.10
152	5619/4	ΜΗΘΥΜΝΑ	687786.04	4359950.42
153	5619/4	ΜΗΘΥΜΝΑ	687809.86	4359961.13
154	5619/4	ΜΗΘΥΜΝΑ	687816.21	4359967.09
155	5619/4	ΜΗΘΥΜΝΑ	687800.73	4359990.90
156	5619/4	ΜΗΘΥΜΝΑ	687759.45	4360009.55
157	5619/4	ΜΗΘΥΜΝΑ	687750.32	4360025.43
158	5619/4	ΜΗΘΥΜΝΑ	687788.82	4360052.02
159	5619/4	ΜΗΘΥΜΝΑ	687815.85	4360085.23
206	5619/4	ΜΗΘΥΜΝΑ	687803.13	4360095.62
207	5619/4	ΜΗΘΥΜΝΑ	687792.70	4360111.14
208	5619/4	ΜΗΘΥΜΝΑ	687774.74	4360137.33
209	5619/4	ΜΗΘΥΜΝΑ	687766.00	4360154.86
210	5619/4	ΜΗΘΥΜΝΑ	687763.45	4360164.68
211	5619/4	ΜΗΘΥΜΝΑ	687763.94	4360172.56
212	5619/4	ΜΗΘΥΜΝΑ	687804.99	4360196.40
213	5619/4	ΜΗΘΥΜΝΑ	687836.54	4360217.86
214	5619/4	ΜΗΘΥΜΝΑ	687854.14	4360235.32
215	5619/4	ΜΗΘΥΜΝΑ	687903.34	4360292.06
216	5619/4	ΜΗΘΥΜΝΑ	687923.06	4360332.25
217	5619/4	ΜΗΘΥΜΝΑ	687924.76	4360343.77
218	5619/4	ΜΗΘΥΜΝΑ	687929.00	4360355.65
219	5619/4	ΜΗΘΥΜΝΑ	687933.61	4360362.49
220	5619/4	ΜΗΘΥΜΝΑ	687919.78	4360378.13
221	5619/4	ΜΗΘΥΜΝΑ	687866.95	4360429.71
222	5619/4	ΜΗΘΥΜΝΑ	687841.23	4360449.84
223	5619/4	ΜΗΘΥΜΝΑ	687814.05	4360459.78
ακτογραμμή				
1	5619/4	ΜΗΘΥΜΝΑ	687416.42	4360271.47

ΟΡΙΟΘΕΤΗΣΗ ΖΩΝΗΣ Β3' (ΤΜΗΜΑ ΙΙ) ΠΡΟΣΤΑΣΙΑΣ ΤΟΥ ΑΡΧΑΙΟΛΟΓΙΚΟΥ ΧΩΡΟΥ				
ΜΗΘΥΜΝΑΣ, ΝΗΣΟΥ ΛΕΣΒΟΥ, ΠΕΡΙΦΕΡΕΙΑΣ ΒΟΡΕΙΟΥ ΑΙΓΑΙΟΥ				
ΕΦ.Α. ΛΕΣΒΟΥ				
ΠΙΝΑΚΑΣ ΣΥΝΤΕΤΑΓΜΕΝΩΝ				
ΣΗΜΕΙΟ	ΔΙΑΓΡΑΜΜΑ 1:5000	Φ.Χ. 1:50000	ΣΥΝ/ΝΗ Χ [ΕΓΣΑ '87]	ΣΥΝ/ΝΗ Υ [ΕΓΣΑ '87]
224	5619/4	ΜΗΘΥΜΝΑ	687929.19	4359927.38
225	5619/4	ΜΗΘΥΜΝΑ	688027.71	4359963.75
226	5619/4	ΜΗΘΥΜΝΑ	688067.79	4359965.75
227	5619/4	ΜΗΘΥΜΝΑ	688076.47	4359942.06
228	5619/4	ΜΗΘΥΜΝΑ	688108.86	4359919.37
229	5619/4	ΜΗΘΥΜΝΑ	688150.61	4359911.03
230	5619/4	ΜΗΘΥΜΝΑ	688231.43	4359919.37
231	5619/4	ΜΗΘΥΜΝΑ	688301.89	4359915.03
232	5619/4	ΜΗΘΥΜΝΑ	688388.52	4359906.33
233	5619/4	ΜΗΘΥΜΝΑ	688418.91	4359903.66
234	5619/4	ΜΗΘΥΜΝΑ	688444.29	4359892.65
235	5619/4	ΜΗΘΥΜΝΑ	688468.33	4359865.95
236	5619/4	ΜΗΘΥΜΝΑ	688494.05	4359852.94
237	5619/4	ΜΗΘΥΜΝΑ	688545.81	4359845.93
238	5619/4	ΜΗΘΥΜΝΑ	688611.40	4359843.20
239	5619/4	ΜΗΘΥΜΝΑ	688655.15	4359836.19
240	5619/4	ΜΗΘΥΜΝΑ	688702.24	4359819.83
241	5619/4	ΜΗΘΥΜΝΑ	688658.50	4359684.92
242	5619/4	ΜΗΘΥΜΝΑ	688612.50	4359613.86
243	5619/4	ΜΗΘΥΜΝΑ	688606.83	4359584.41
244	5619/4	ΜΗΘΥΜΝΑ	688582.32	4359483.79
245	5619/4	ΜΗΘΥΜΝΑ	688556.93	4359438.05
246	5619/4	ΜΗΘΥΜΝΑ	688523.15	4359396.20
247	5619/4	ΜΗΘΥΜΝΑ	688507.05	4359365.57
248	5619/4	ΜΗΘΥΜΝΑ	688505.27	4359288.78
249	5619/4	ΜΗΘΥΜΝΑ	688497.51	4359263.69
250	5619/4	ΜΗΘΥΜΝΑ	688453.43	4359214.18
251	5619/4	ΜΗΘΥΜΝΑ	688450.37	4359149.86
252	5619/4	ΜΗΘΥΜΝΑ	688473.34	4359065.21
253	5619/4	ΜΗΘΥΜΝΑ	688470.42	4359049.87
254	5619/4	ΜΗΘΥΜΝΑ	688459.39	4359039.89
255	5619/4	ΜΗΘΥΜΝΑ	688431.66	4359026.50
256	5619/4	ΜΗΘΥΜΝΑ	688427.15	4359010.28
257	5619/4	ΜΗΘΥΜΝΑ	688451.96	4358944.57
258	5619/4	ΜΗΘΥΜΝΑ	688448.77	4358927.38
259	5619/4	ΜΗΘΥΜΝΑ	688438.89	4358914.96
260	5619/4	ΜΗΘΥΜΝΑ	688371.96	4358915.60
261	5619/4	ΜΗΘΥΜΝΑ	688376.32	4358833.76
262	5619/4	ΜΗΘΥΜΝΑ	688384.83	4358800.81
263	5619/4	ΜΗΘΥΜΝΑ	688394.16	4358701.71
264	5619/4	ΜΗΘΥΜΝΑ	688431.43	4358681.49
265	5619/4	ΜΗΘΥΜΝΑ	688422.20	4358673.68
266	5619/4	ΜΗΘΥΜΝΑ	688393.09	4358676.16
267	5619/4	ΜΗΘΥΜΝΑ	688373.48	4358658.38
268	5619/4	ΜΗΘΥΜΝΑ	688305.73	4358579.06
269	5619/4	ΜΗΘΥΜΝΑ	688289.98	4358569.80

270	5619/4	ΜΗΘΥΜΝΑ	688268.75	4358565.46
271	5619/4	ΜΗΘΥΜΝΑ	688153.52	4358581.78
272	5619/4	ΜΗΘΥΜΝΑ	688110.13	4358585.19
273	5619/4	ΜΗΘΥΜΝΑ	688061.77	4358584.97
274	5619/4	ΜΗΘΥΜΝΑ	688028.80	4358577.56
275	5619/4	ΜΗΘΥΜΝΑ	687901.70	4358522.69
276	5619/4	ΜΗΘΥΜΝΑ	687871.14	4358543.46
277	5619/4	ΜΗΘΥΜΝΑ	687787.58	4358628.49
278	5619/4	ΜΗΘΥΜΝΑ	687758.33	4358667.22
279	5619/4	ΜΗΘΥΜΝΑ	687631.23	4358754.34
280	5619/4	ΜΗΘΥΜΝΑ	687578.69	4358777.75
281	5619/4	ΜΗΘΥΜΝΑ	687553.49	4358769.95
282	5619/4	ΜΗΘΥΜΝΑ	687525.09	4358747.24
283	5619/4	ΜΗΘΥΜΝΑ	687502.37	4358746.53
284	5619/4	ΜΗΘΥΜΝΑ	687477.52	4358756.47
285	5619/4	ΜΗΘΥΜΝΑ	687416.07	4358795.25
286	5619/4	ΜΗΘΥΜΝΑ	687387.27	4358831.52
287	5619/4	ΜΗΘΥΜΝΑ	687377.58	4358877.88
288	5619/4	ΜΗΘΥΜΝΑ	687350.90	4358941.83
289	5619/4	ΜΗΘΥΜΝΑ	687319.78	4358974.36
290	5619/4	ΜΗΘΥΜΝΑ	687273.31	4359023.46
291	5619/4	ΜΗΘΥΜΝΑ	687244.12	4359024.71
292	5619/4	ΜΗΘΥΜΝΑ	687209.77	4359010.74
ακτογραμμή				
205	5619/4	ΜΗΘΥΜΝΑ	687187.98	4359259.46
204	5619/4	ΜΗΘΥΜΝΑ	687265.00	4359276.12
203	5619/4	ΜΗΘΥΜΝΑ	687296.36	4359286.84
202	5619/4	ΜΗΘΥΜΝΑ	687333.66	4359286.05
201	5619/4	ΜΗΘΥΜΝΑ	687386.26	4359321.26
200	5619/4	ΜΗΘΥΜΝΑ	687403.76	4359302.67
199	5619/4	ΜΗΘΥΜΝΑ	687413.61	4359309.59
198	5619/4	ΜΗΘΥΜΝΑ	687420.17	4359301.94
197	5619/4	ΜΗΘΥΜΝΑ	687440.95	4359274.59
196	5619/4	ΜΗΘΥΜΝΑ	687445.32	4359264.75
195	5619/4	ΜΗΘΥΜΝΑ	687482.88	4359167.04
194	5619/4	ΜΗΘΥΜΝΑ	687499.65	4359170.69
193	5619/4	ΜΗΘΥΜΝΑ	687496.36	4359185.27
192	5619/4	ΜΗΘΥΜΝΑ	687501.47	4359196.21
191	5619/4	ΜΗΘΥΜΝΑ	687510.22	4359206.42
190	5619/4	ΜΗΘΥΜΝΑ	687545.22	4359242.88
189	5619/4	ΜΗΘΥΜΝΑ	687576.94	4359290.27
188	5619/4	ΜΗΘΥΜΝΑ	687598.08	4359312.51
187	5619/4	ΜΗΘΥΜΝΑ	687636.16	4359337.64
186	5619/4	ΜΗΘΥΜΝΑ	687663.67	4359342.93
185	5619/4	ΜΗΘΥΜΝΑ	687748.34	4359399.02
184	5619/4	ΜΗΘΥΜΝΑ	687785.38	4359379.97
183	5619/4	ΜΗΘΥΜΝΑ	687842.53	4359451.94
182	5619/4	ΜΗΘΥΜΝΑ	687803.37	4359481.57
181	5619/4	ΜΗΘΥΜΝΑ	687768.45	4359466.76
180	5619/4	ΜΗΘΥΜΝΑ	687763.16	4359557.77
179	5619/4	ΜΗΘΥΜΝΑ	687736.70	4359569.42
178	5619/4	ΜΗΘΥΜΝΑ	687788.56	4359609.63
177	5619/4	ΜΗΘΥΜΝΑ	687787.50	4359629.74

176	5619/4	ΜΗΘΥΜΝΑ	687802.32	4359643.50
175	5619/4	ΜΗΘΥΜΝΑ	687810.78	4359656.20
174	5619/4	ΜΗΘΥΜΝΑ	687837.24	4359702.77
173	5619/4	ΜΗΘΥΜΝΑ	687805.49	4359737.69
172	5619/4	ΜΗΘΥΜΝΑ	687752.57	4359790.61
171	5619/4	ΜΗΘΥΜΝΑ	687733.52	4359823.42
170	5619/4	ΜΗΘΥΜΝΑ	687745.17	4359841.41
169	5619/4	ΜΗΘΥΜΝΑ	687787.50	4359849.87
168	5619/4	ΜΗΘΥΜΝΑ	687788.56	4359854.11
167	5619/4	ΜΗΘΥΜΝΑ	687829.83	4359868.92
166	5619/4	ΜΗΘΥΜΝΑ	687849.94	4359884.80
165	5619/4	ΜΗΘΥΜΝΑ	687861.58	4359890.09
164	5619/4	ΜΗΘΥΜΝΑ	687902.86	4359911.26
224	5619/4	ΜΗΘΥΜΝΑ	687929.19	4359927.38

ΠΑΡΑΤΗΡΗΣΗ: Οι συντεταγμένες προσδιορίστηκαν από τα διαγράμματα κλίμακας 1:5000 της ΓΥΣ και φέρουν την αντίστοιχη ακρίβεια.

Αρ. πρωτ. 4132.13-1/4083 (2)

Χαρακτηρισμός ως διατηρητέων τριώροφου κτηρίου οικίας και ισόγειου θολοσκέπαστου κτίσματος λουτρού με το εσωτερικό του, φερόμενης ιδιοκτησίας Βασιλείου-Μουρκογιάννη Αλέξανδρου, που βρίσκονται επί των οδών Θεοφράστου 11 και Θεόκριτου στην πόλη της Μυτιλήνης του δήμου Λέσβου, της νήσου Λέσβου και καθορισμός ειδικών όρων και περιορισμών δόμησης αυτών».

ΟΙ ΥΦΥΠΟΥΡΓΟΣ ΝΑΥΤΙΛΙΑΣ
ΚΑΙ ΝΗΣΙΩΤΙΚΗΣ ΠΟΛΙΤΙΚΗΣ

Έχοντας υπόψη :

1. Τις διατάξεις του ν. 4067/2012 «Νέος Οικοδομικός Κανονισμός» (ΦΕΚ 79/τ.Α΄/2012) και ειδικότερα το άρθρο 6, παρ. 3α αυτού, όπως τροποποιήθηκε με το άρθρο 48 παρ. 2 του ν. 4178/2013 «Αντιμετώπιση της Αυθαίρετης Δόμησης - Περιβαλλοντικό Ισοζύγιο και άλλες διατάξεις» (ΦΕΚ 174/τ.Α΄/8-8-2013).

2. Τις διατάξεις των άρθρων 26 (παρ. 2) και 27 (παρ. 2) του ν. 4030/2011 «Νέος τρόπος έκδοσης αδειών δόμησης, ελέγχου κατασκευών και λοιπές διατάξεις» (ΦΕΚ 249/τ.Α΄/25-11-2011), όπως συμπληρώθηκαν με τις παρ. 6 και 7 του άρθρου 49, του ν. 4178/2013 (ΦΕΚ 174/τ. Α΄/8-8-2013) αντίστοιχα.

3. Το άρθρο 90 του «Κώδικα Νομοθεσίας για την Κυβέρνηση και τα Κυβερνητικά Όργανα», που κυρώθηκε με το άρθρο πρώτο του π.δ/τος 63/2005 (Α' 98).

4. Το υπ' αριθ. 1/86 π.δ. «Καθορισμός αρμοδιοτήτων Υπουργείου Αιγαίου» (ΦΕΚ 1/τ.Α΄/15-1-1986) και ειδικότερα τα άρθρα 2 (παρ. 3, εδ. ζ, περ. αα) και 5 αυτού, όπως συμπληρώθηκε με το 326/2000 π.δ. (ΦΕΚ 276/ τ.Α΄/13-6-2000) και ειδικότερα το άρθρο 2 αυτού.

5. Το π.δ. 205/2007 (ΦΕΚ 231/τ.Α΄/19-9-2007) «Συγχώνευση Υπουργείων».

6. Το π.δ. 215/2007 (ΦΕΚ 241/τ.Α΄/25-10-2007) «Σύσταση Γενικών Γραμματειών στο Υπουργείο Εσωτερικών και στο Υπουργείο Εμπορικής Ναυτιλίας, Αιγαίου και Νησιωτικής Πολιτικής».

7. Το άρθρο 1 του ν. 4150/2013 (ΦΕΚ 102/τ.Α΄/ 29-4-2013) «Ανασυγκρότηση του Υπουργείου Ναυτιλίας και Αιγαίου και άλλες διατάξεις».

8. Το π.δ. 103/2014 (ΦΕΚ 170/τ.Α΄/28-8-2014) «Οργανισμός Υπουργείου Ναυτιλίας και Αιγαίου» και ειδικότερα το άρθρο 71 αυτού όπως ισχύει.

9. Το άρθρο 2 του π.δ. 70/2015, (ΦΕΚ 114/τ.Α΄/2015) «Ανασύσταση του Υπουργείου Ναυτιλίας και Αιγαίου και μετονομασία του σε Υπουργείο Ναυτιλίας και Νησιωτικής Πολιτικής».

10. Την υπ' αριθμ. 1000.0/104326/2016/7.12.2016 απόφαση του Πρωθυπουργού και Υπουργού Ναυτιλίας και Νησιωτικής Πολιτικής «Ανάθεση αρμοδιοτήτων στον Υφυπουργό Ναυτιλίας και Νησιωτικής Πολιτικής, Νεκτάριο Σαντορινιό» (ΦΕΚ 3987/τ.Β΄/13-12-2016).

11. Την υπ' αριθμ. 1000.0/35289/5-11-2015 απόφαση του Υπουργού Ναυτιλίας και Νησιωτικής Πολιτικής «Μεταβίβαση αρμοδιοτήτων και δικαιώματος υπογραφής «Με εντολή Υπουργού» στο Γενικό Γραμματέα Υπουργείου Ναυτιλίας και Νησιωτικής Πολιτικής και σε υπηρεσιακά όργανα του Υπουργείου Ναυτιλίας και Νησιωτικής Πολιτικής» (ΦΕΚ 2582/Β/1-12-2015), όπως τροποποιήθηκε με την αριθ. 1000.0/104334/2016 απόφαση του Υπουργού Ναυτιλίας και Νησιωτικής Πολιτικής (ΦΕΚ 3987/τ.Β΄/13-12-2016) και ειδικότερα το άρθρο 40 αυτής, όπως αντικαταστάθηκε και ισχύει.

12. Την υπ' αριθ. 8555/27-11-90 κοινή απόφαση των Υπουργών Προεδρίας της Κυβέρνησης και Αιγαίου «Πράξεις και έγγραφα αρμοδιότητας του Υπ. Αιγαίου, που εξαιρούνται από τους περιορισμούς της διάταξης του άρθρου 81, παρ. 1 του ν. 1892/1990» (ΦΕΚ 741/τ. Β΄/29-11-1990).

13. Το με αριθμ. πρωτ. 809/Σ.Α./Α.Φ.Λέσβου/17-12-2013 έγγραφο του Συμβουλίου Αρχιτεκτονικής (Σ.Α.) Π.Ε. Λέσβου-Λήμνου, της Αποκεντρωμένης Διοίκησης Αιγαίου, με το οποίο παραπέμφθηκε φάκελος με θέμα «Κατεδάφιση τριώροφης οικίας, φερόμενης ιδιοκτησίας Αλέξανδρου Βασιλείου-Μουρκογιάννη, επί των οδών Θεοφράστου 11 και Θεόκριτου, στη Μυτιλήνη», προκειμένου να εξεταστεί αρμοδίως ο χαρακτηρισμός του τριώροφου κτηρίου ως διατηρητέου και το οποίο έλαβε αριθμ. πρωτ. 385/22-1-2014 της Γενικής Γραμματείας Αιγαίου και Νησιωτικής Πολιτικής.

14. Την από 5-2-2016 αιτιολογική έκθεση του Τμήματος Διατηρητέων Κτηρίων και Φυσικού Κάλλους της Γενικής Γραμματείας Αιγαίου και Νησιωτικής Πολιτικής για τον χαρακτηρισμό ως διατηρητέων τριώροφου κτηρίου οικίας και ισόγειου θολοσκέπαστου κτίσματος λουτρού με το εσωτερικό του, φερόμενης ιδιοκτησίας Βασιλείου-Μουρκογιάννη Αλέξανδρου, που βρίσκεται επί των οδών Θεοφράστου 11 και Θεόκριτου στην πόλη της Μυτιλήνης του Δήμου Λέσβου της νήσου Λέσβου, η οποία κοινοποιήθηκε στον ενδιαφερόμενο με το υπ' αριθ. πρωτ. 4132.13-1/389/9-2-2016 διαβιβαστικό έγγραφο της Υπηρεσίας μας.

15. Την παρέλευση της προθεσμίας, όπως ορίζεται από τις κείμενες διατάξεις της παρ. 3α του άρθρου 6 του ν. 4067/2012, χωρίς να περιέλθουν τυχόν αντιρρήσεις από τον φερόμενο ιδιοκτήτη Βασιλείου-Μουρκογιάννη Αλέξανδρο στο Τμήμα Διατηρητέων Κτηρίων και Φυσικού Κάλλους της Διεύθυνσης Περιβάλλοντος, της Γενικής Γραμματείας Αιγαίου και Νησιωτικής Πολιτικής του Υπουργείου Ναυτιλίας και Νησιωτικής Πολιτικής.

16. Την από 5-8-2016 εισηγητική έκθεση του Τμήματος Διατηρητέων Κτηρίων και Φυσικού Κάλλους της Διεύθυνσης Περιβάλλοντος της Γ.Γ.Α.Ν.Π., προς το ΚΕ.Σ.Α.Α. του Υπουργείου Ναυτιλίας και Νησιωτικής Πολιτικής, με συνημμένο τον φάκελο του θέματος, η οποία διαβιβάστηκε με το αρ. πρωτ. 4132.13-1/2588/5-8-2016 έγγραφο της Υπηρεσίας μας.

17. Το από 5-12-2016 απόσπασμα του υπ' αρ.4 πρακτικού/θέμα 8° του Κεντρικού Συμβουλίου Αρχιτεκτονικής Αιγαίου (ΚΕ.Σ.Α.Α.) του Υπουργείου Ναυτιλίας και Νησιωτικής Πολιτικής, το οποίο διαβιβάστηκε στην Υπηρεσία μας με το αριθμ. 62/05-12-2016 έγγραφο του ΚΕ.Σ.Α. Αιγαίου και έλαβε τον αριθμ. 4083/09-12-2016 της Γ.Γ.Α.Ν.Π. του Υπουργείου Ναυτιλίας και Νησιωτικής Πολιτικής.

18. Το γεγονός ότι από τις κανονιστικές διατάξεις αυτής της απόφασης δεν προκαλείται δαπάνη σε βάρος

του Κρατικού προϋπολογισμού και του οικείου Ο.ΤΑ., αποφασίζουμε:

1. Χαρακτηρίζονται ως διατηρητέα, το τριώροφο κτήριο οικίας, το ισόγειο θολοσκέπαστο κτίσμα λουτρού με τον εσωτερικό του χώρο και με το διάκοσμο του (λίθινη γούρνα, κόγχες, διακοσμητικές τοξωτές ταινίες, διάκοσμος θόλου και οπές φωτισμού), καθώς και ο λίθινος αυλότοιχος που ορίζει το οικόπεδο ανατολικά επί της οδού Θεοφράστου (κατόπιν γνωμοδότησης του ΚΕ.Σ.Α.Α. του Υπουργείου Ναυτιλίας και Νησιωτικής Πολιτικής), φερόμενης ιδιοκτησίας Βασιλείου-Μουρκογιάννη Αλέξανδρου, που βρίσκονται επί των οδών Θεοφράστου 11 και Θεόκριτου, στη Μυτιλήνη του δήμου Λέσβου της νήσου Λέσβου, όπως εμφανίζονται στο τοπογραφικό διάγραμμα σε κλίμακα 1:100, το οποίο θεωρήθηκε από τον Προϊστάμενο της Διεύθυνσης Περιβάλλοντος της Γενικής Γραμματείας Αιγαίου και Νησιωτικής Πολιτικής του Υπουργείου Ναυτιλίας και Νησιωτικής Πολιτικής με την αριθμ. 4132.14-1/4083/2016 πράξη του και συνοπτικό του αντίγραφο δημοσιεύεται με την παρούσα απόφαση, επειδή, το μεν τριώροφο κτήριο οικίας, αποτελεί δείγμα της λαϊκής αστικής παραδοσιακής αρχιτεκτονικής της Λέσβου, το δε ισόγειο κτίσμα λουτρού με το εσωτερικό του διάκοσμο, αποτελεί αξιόλογο δείγμα των ιδιωτικών λουτρών στην πόλη της Μυτιλήνης και παρουσιάζει στο σύνολο του τυπολογικά και μορφολογικά χαρακτηριστικά της αρχιτεκτονικής των οθωμανικών λουτρών, τα οποία απαντώνται και σε αντίστοιχα μνημεία της νήσου Λέσβου. Ειδικά ως προς τον αυλότοιχο, παρουσιάζει τυπικό ψηλό μέτωπο επί της οδού, ως χαρακτηριστικό στοιχείο που απαντάται στα κτήρια κατοικίας της περιοχής.

2. Στα χαρακτηριζόμενα ως διατηρητέα κτίσματα, απαγορεύεται κάθε αφαίρεση, αλλοίωση ή καταστροφή των επί μέρους αρχιτεκτονικών τους στοιχείων και των εν γένει λειτουργικών και διακοσμητικών τους στοιχείων και ειδικότερα για το λουτρό και εσωτερικά σε αυτό.

3. Επιτρέπεται η επισκευή και η ενίσχυση του φέροντα οργανισμού, καθώς και η αποκατάσταση φθαρμένων οικοδομικών και διακοσμητικών στοιχείων εξωτερικά και εσωτερικά των κτηρίων και του αυλότοιχου, εφόσον δεν αλλοιώνεται ο αρχιτεκτονικός τους χαρακτήρας.

4. Επιβάλλεται η αποκατάσταση του κατεστραμμένου τμήματος της πρόσοψης, επί της ανατολικής όψης, του τριώροφου κτηρίου, έπειτα από εμπεριστατωμένη αρχιτεκτονική μελέτη και την έγκριση της από τα αρμόδια όργανα.

5. Επιβάλλεται η αποκατάσταση των κουφωμάτων των ανοιγμάτων του τριώροφου κτηρίου και η τοποθέτηση, όπου απαιτείται, νέων, ξύλινων, όμοιας τυπολογίας με τα υφιστάμενα.

6. Επιβάλλονται ο καθαρισμός και η αποχωμάτωση των εξωτερικών όψεων του κτίσματος του λουτρού (νότια, ανατολική όψη και το δώμα με τον προεξέχον θόλο), για την ανάδειξη του, καθώς και οι απαραίτητες εργασίες για την αποκατάσταση της πρόσβασης σε αυτό. Επιτρέπεται η συντήρηση, η δομική και στατική αποκατάσταση των φθαρμένων οικοδομικών στοιχείων του κτίσματος, όπου αυτό κριθεί αναγκαίο μετά την πλήρη αποκάλυψη των παραπάνω τμημάτων του, καθώς και η λήψη μέτρων προστασίας από τις παρακείμενες επιχώσεις και τα όμορα κτίσματα.

7. Επιβάλλεται η αποκατάσταση του κουφώματος της εισόδου του λουτρού, με ξύλινη θύρα, καθώς και η αποκατάσταση της υάλινης κάλυψης των οπών φωτισμού επί του θόλου, σύμφωνα με τα πρότυπα της αρχιτεκτονικής των οθωμανικών λουτρών.

8. Οι προβλεπόμενες εργασίες συντήρησης και αποκατάστασης του λουτρού, θα πραγματοποιηθούν σύμφωνα με εγκεκριμένη, από τους αρμόδιους φορείς, μελέτη, λαμβάνοντας υπόψη τα τυπολογικά και μορφολογικά πρότυπα της αρχιτεκτονικής των οθωμανικών λουτρών.

9. Δεν επιτρέπεται η τοποθέτηση φωτεινών επιγραφών και διαφημίσεων στα χαρακτηριζόμενα ως διατηρητέα κτήρια. Επιτρέπεται μόνο η τοποθέτηση επιγραφών περιορισμένων διαστάσεων, που πληροφορούν για την χρήση των χώρων των κτηρίων.

10. Για οποιαδήποτε οικοδομική εργασία στο εξωτερικό και εσωτερικό των χαρακτηριζόμενων ως διατηρητέων κτηρίων και στον περιβάλλοντα χώρο τους με τον χαρακτηριζόμενο ως διατηρητέο αυλότοιχο, καθώς και για την τοποθέτηση επιγραφών, απαιτείται η σύμφωνη γνώμη των αρμοδίων οργάνων.

11. Αιτήσεις για προσθήκη στα διατηρητέα κτήρια και τον διατηρητέο αυλότοιχο, αποστέλλονται στην αρμόδια Υπηρεσία της Γενικής Γραμματείας Αιγαίου και Νησιωτικής Πολιτικής με γνώμη του Συμβουλίου Αρχιτεκτονικής (Σ.Α.) για ειδικές ρυθμίσεις, σύμφωνα με τις διατάξεις του άρθρου 6 παρ. 3γ του ν. 4067/2012 (Α' 79/2012), εφόσον δεν παραβλάπτεται το διατηρητέο κτήριο.


12. Η ισχύς της παρούσας απόφασης αρχίζει από τη δημοσίευση της στην Εφημερίδα της Κυβερνήσεως.

Η απόφαση αυτή με το σχεδιάγραμμα που τη συνοδεύει να δημοσιευθεί στην Εφημερίδα της Κυβερνήσεως, τεύχος Α.Α.Π..

Μυτιλήνη, 21 Δεκεμβρίου 2016

Με εντολή Υφυπουργού
Ο Γενικός Γραμματέας Αιγαίου
και Νησιωτικής Πολιτικής

ΙΩΑΝΝΗΣ ΓΙΑΝΝΕΛΛΗΣ - ΘΕΟΔΟΣΙΑΔΗΣ

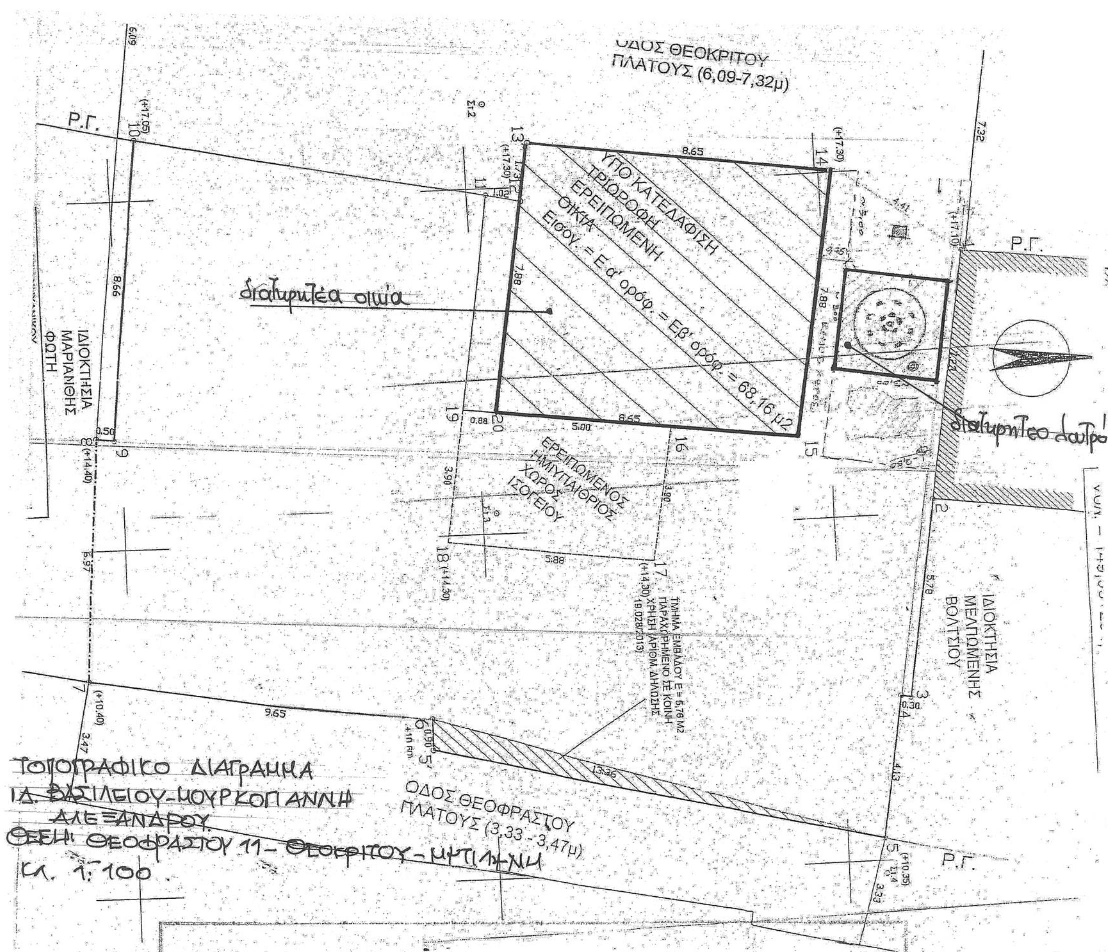

ΥΠΟΥΡΓΕΙΟ ΝΑΥΤΙΛΙΑΣ & ΝΗΣΙΩΤΙΚΗΣ ΠΟΛΙΤΙΚΗΣ

ΓΕΝ. ΓΡΑΜΜΑΤΕΙΑ ΑΙΓΑΙΟΥ & ΝΗΣΙΩΤΙΚΗΣ ΠΟΛΙΤΙΚΗΣ

Αριθμός Πράξης: 4132.13-1/4083/16 ΣΥΝΟΔΕΥΕΙ ΤΗΝ ΑΠΟΦΑΣΗ ΜΕ ΑΡ. ΠΡΩΤ. 4132.13-1/4083/21-12-2016.

Θέμα: Χαρακτηρισμός ως διατηρητέου τριώροφου κτιρίου οικίας & ισογείου θολοσκέπαστου κτίσματος λουτρού με το εσωτερικό του, φερόμενης ιδιοκτ. Βασιλείου-Μουρκογιάννη Αλέξανδρου, που βρίσκονται επί των οδών Θεοφράστου 11 & Θεοκρίτου στην πόλη της Μυτιλήνης του δήμου Λέσβου της νήσου Λέσβου & καθορισμός ειδικών όρων & περιορισμών δόμησης αυτού

Μυτιλήνη ΔΕΚΕΜΒΡΙΟΣ 2016

– o –

ΠΡΟΪΣΤΑΜΕΝΟΣ Δ/ΝΣΗΣ

ΚΩΝ/ΝΟΣ ΠΡΑΣΣΑΣ

ΕΘΝΙΚΟ ΤΥΠΟΓΡΑΦΕΙΟ
Έχει γίνει χρήση του χάρτη από το ηλεκτρονικό αρχείο, σε φυσικό μέγεθος (100%)

ΕΘΝΙΚΟ ΤΥΠΟΓΡΑΦΕΙΟ
Καποδιστρίου 34, Τ.Κ. 104 32, Αθήνα
Τηλ. Κέντρο 210 5279000
Κείμενα προς δημοσίευση: webmaster.et@et.gr
15003043012160020